


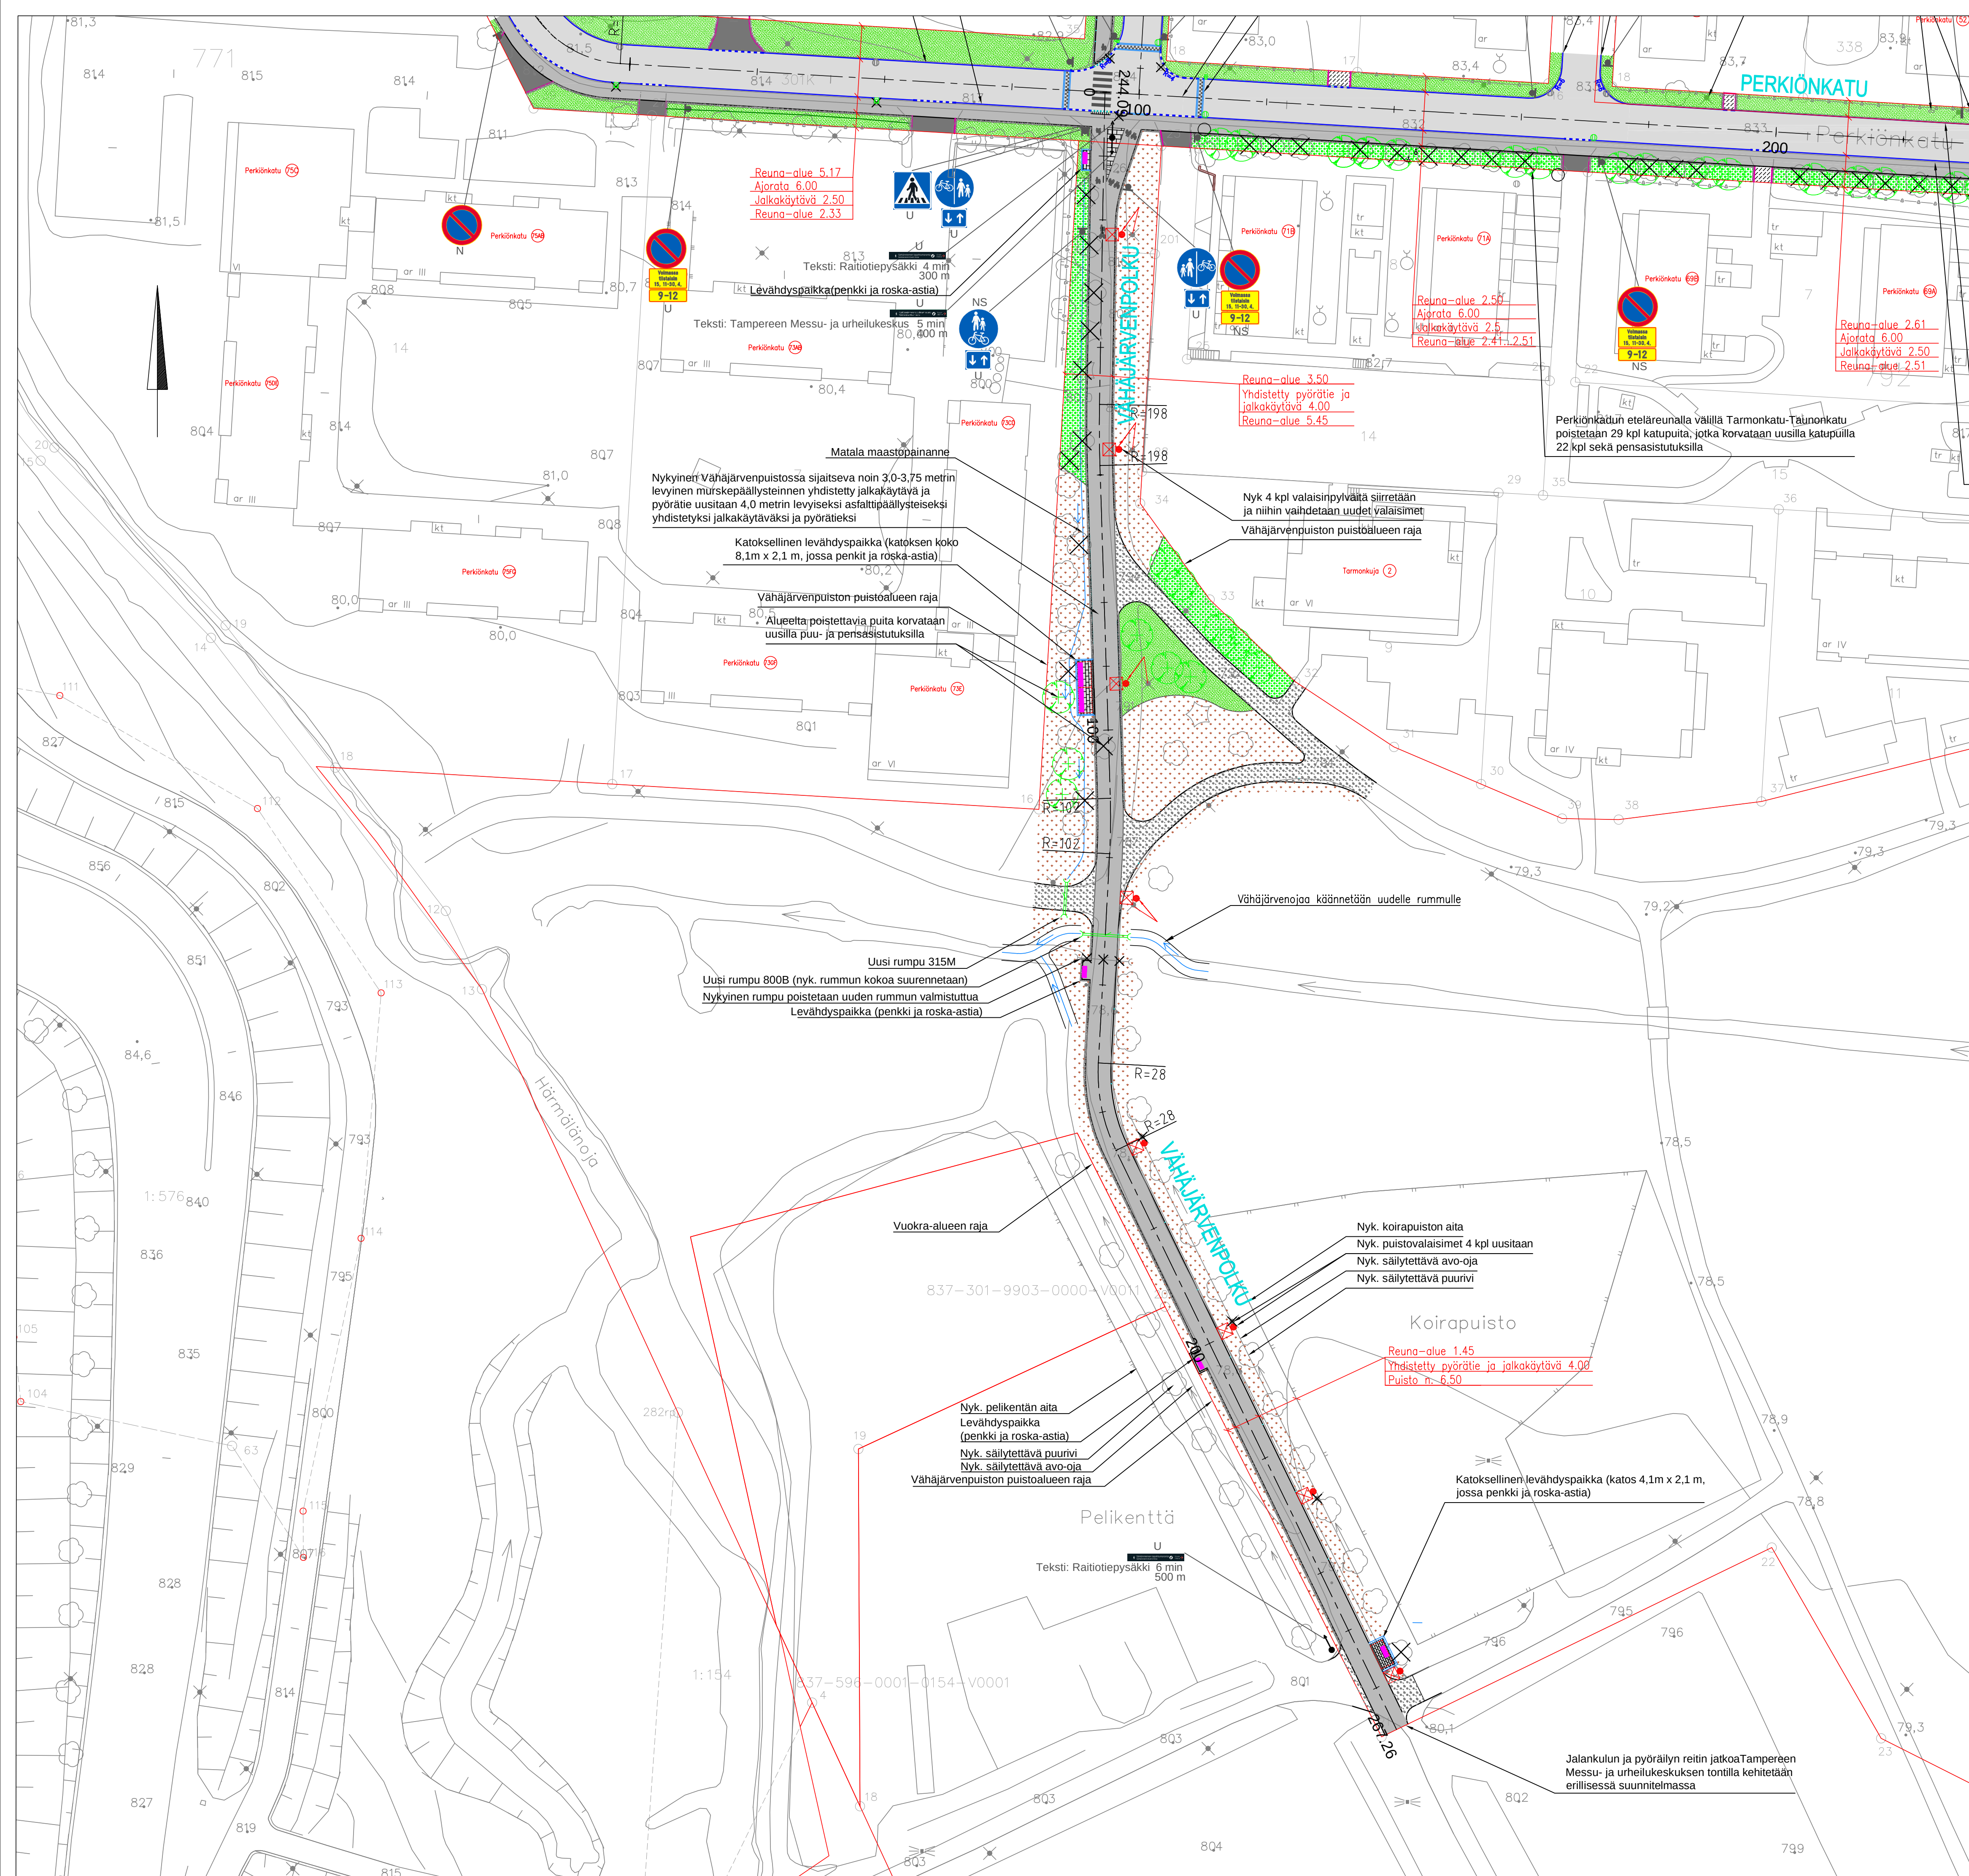

- PÄÄLLYSMATERIAALIT, MERKINTÖJEN SELITYS:**
- ASFALTIPÄÄLLYSTEINEN AJORATA
 - ASFALTIPÄÄLLYSTEINEN JALKAKÄYTÄVÄ JA PYÖRÄTIE
 - MURSEKEPÄÄLLYSTEINEN JALKAKÄYTÄVÄ JA PYÖRÄTIE
 - BETONIKIVEYS, HARMAA ISO SAUVAKIVI 280x140x80 MM TIILILADONNALLA
 - NURMETUS R3
 - PENSASISTUTUS
 - NIITY
- RAKENTEET, MERKINTÖJEN SELITYS:**
- TASOON UPOTETTU GRANIITTINEN REUNAKIVI, NÄKYMÄ 0 CM, KURUN HARMAA RAAKAREUNAKIVI S170
 - PYÖRÄTIEN JA JALKAKÄYTÄVÄN REUNALINJA (PÄÄLLYSTEEN REUNA)
 - NYKYINEN KIINTEISTÖN AITA/MUURI
 - NYKYINEN AVO-OJA
 - AVO-OJA TAI MATALA OJAPAINANNE
 - POISTETTAVA RUMPU
 - BETONINEN RUMPU Ø 800 MM TAI MUOVINEN RUMPU Ø 35 MM
 - NYKYINEN / POISTETTAVA HULEVESIKAIVO RITILÄKANSIOTILLA
 - NYKYINEN / POISTETTAVA / SIIRRETTÄVÄ VALAISINPILVÄS
 - VALAISIN, METALLIPILVÄS
 - NYKYINEN / POISTETTAVA KATUPUU
 - NYKYINEN TONTIN PENSASAITA
 - ISTUTETTAVA KATUPUU
 - PENKKI JA ROSKA-ASTIA
 - KATOS VIHHERKATILLA JA LASITETUILLA SIVU- JA TAKASEINILLÄ: KOOT 4,0M x 2,1M (ESIM. ALUSHEL CPFA-1) JA 8,1 M x 2,1 M (ESIM. ALUSHEL CPFA-2)
 - KATUOSOITE

- LIIKENTEENOHJAUS, MERKINTÖJEN SELITYS:**
- U UUSI LIIKENNEMERKKI/LIIKENNEMERKKIPILVÄS MERKKEINEEN SUOJITETAAN OSOITETTUUN PAKKAAN
 - N NYKYINEN LIIKENNEMERKKI/LIIKENNEMERKKIPILVÄS MERKKEINEEN SÄILYY ENNALLAAN
 - NP NYKYINEN LIIKENNEMERKKI/LIIKENNEMERKKIPILVÄS MERKKEINEEN POISTETAAN
 - NS NYKYINEN LIIKENNEMERKKI/LIIKENNEMERKKIPILVÄS MERKKEINEEN SIIRRETÄÄN OSOITETTUUN PAKKAAN

Tässä suunnitelmassa on käytetty ETRS-GK24/N2000 taso- ja korkeuskoordinaatistoa

TAMPEREEN KAUPUNKI
KAUPUNKIYMPÄRISTÖN PALVELUALUE

VÄHÄJÄRVENPOLKU, JK+PP

(VÄHÄJÄRVENPUISTO)

HÄRMÄLÄ

VIHERALUEEN YLEISSUUNNITELMA

ASEMAPIIRUSTUS 1:500

Kuntatekniikan suunnittelu

Piirt. Ida Heinonen

Suunn. E. Kinnunen/P. Rantanen

Tark. Pasi Palmu

23433

Diagrammimerkintä: TRE:2397/10.03.04/2026

Tark. Liik.

Tark. Katu

Tark. Hule

Tark. Geo

Pvm.

29.9.2026

Piir.n:o

18/23433/1

Jalankulun ja pyöräilyn reitin jatkoa Tampereen Messu- ja urheilukeskuksen tontilla kehitetään erillisessä suunnitelmassa