


YLIOPISTONRINTEEN YLEISSUUNNITELMA

VIHERALUEIDEN KUNNOSSAPITOLUOKAT 1:2500




R4 -Suoja- ja vaihtumisasiheralue, 9065 m²

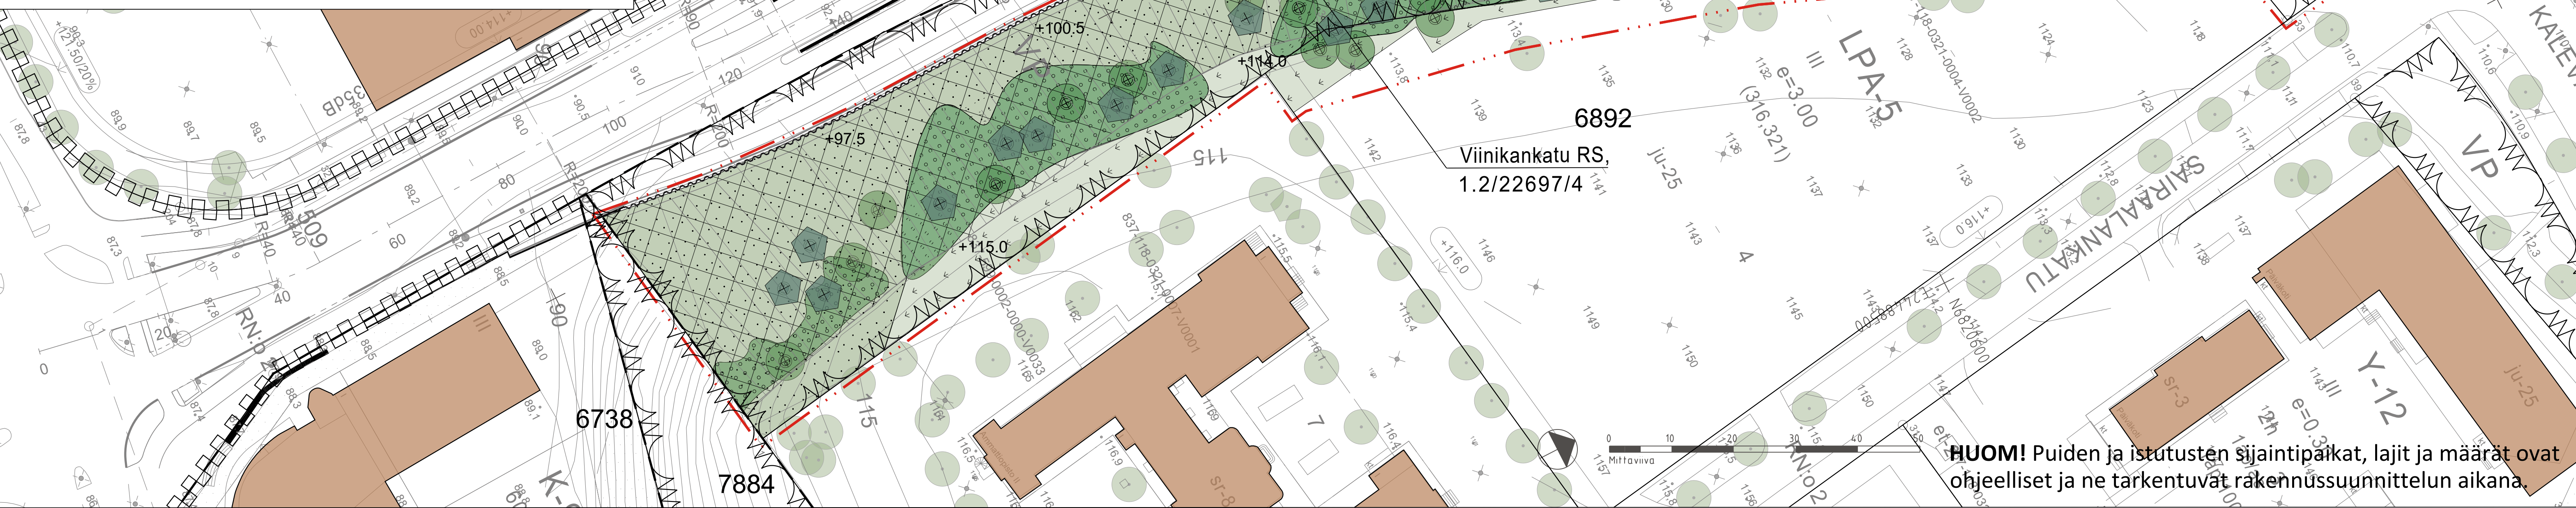

MERKINTÖJEN SELITYS:

- istutettava havu- / lehtipuu
- oleva havu- / lehtipuu
- niitty
- paahderinne
- lehtipensaat
- erosiosuojaus
- oleva valaisin
- tukimuuri
- ponttiseinä
- oleva rakennus
- uusi korkopiste
- kaava-alueen raja
- suunnittelualan raja

VIINIKANKATU JA MAANALAINEN AJOPYHTEYS, PL 200 LUISKIEN MAISEMOINNIN PERIAATE 1:200

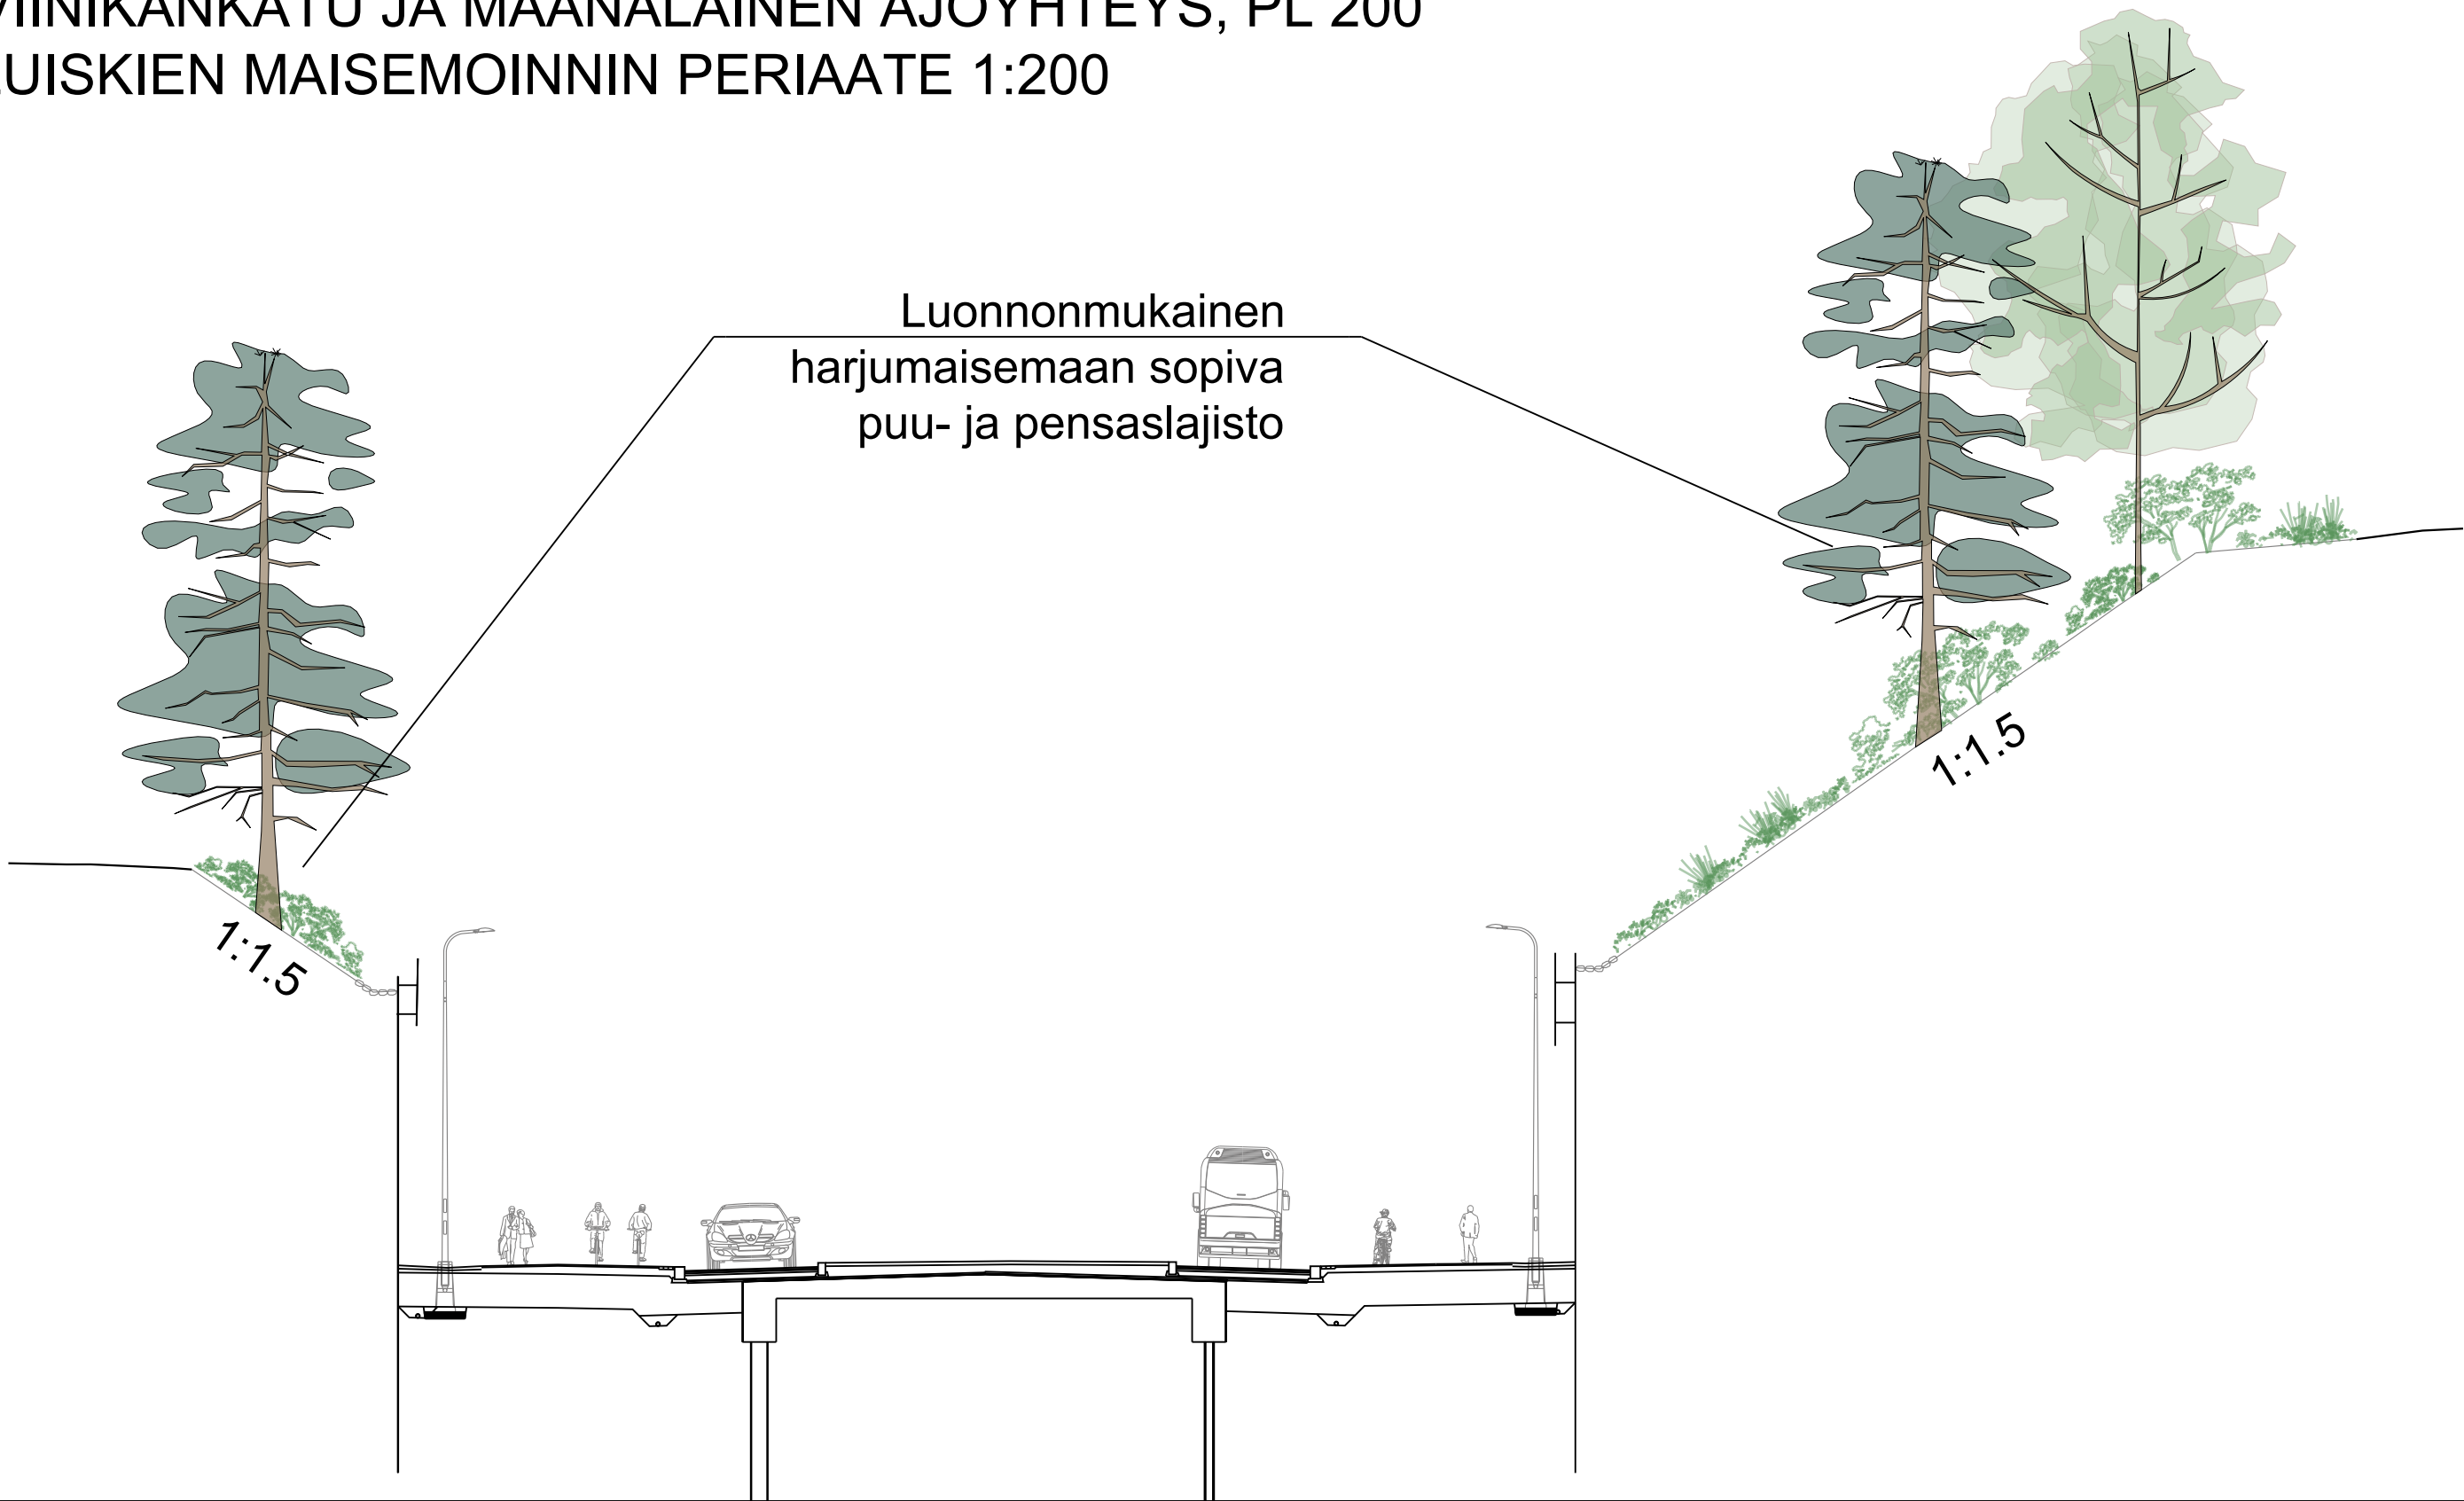

SUUNNITELMASELOSTUS


Tampereen keskustaa kehitetään yhtenäisenä kokonaisuutena, jonka keskeisenä osana on maanalaisen liikenteen, pysäköinnin ja huollon verkoston ratkaisujen edistäminen.

Nyt tavoitteena on toteuttaa Yliopistotunneli, joka on osa Viinikankadun maanalaista ajopyhettä. Yhteys toimii sekä maanalaisten pysäköintilaitosten sujuvana sisäänajona etelän suunnasta, että tekee mahdolliseksi koko maanalaisen verkoston kehittämisen tulevaisuudessa. Tunnelin rakentamisen vuoksi alueelta on jouduttu poistamaan kaikki kasvillisuus. Luiskat jyrkentyvät ja niitä tuetaan korkeilla tukirakenteilla.

Puiston yleissuunnitelma sisältää Yliopistonrinteen puistoalueen luiskien maisemoinnin Viinikankadulla välillä Ratapihankatu - Kalevantie. Alueelle palautetaan luonnon monimuotoisuutta ja harjumaisiin olosuhteisiin sopiva kasvillisuus. Rinteen pysymistä paikallaan ja kasvillisuuden palautumista edistetään erosiosuojauksella. Alueelle istutetaan puita ja pensaita; runsas pensaiden määrä sitoo tehokkaasti jyrkkien luiskien maata paikalleen. Alkuvaiheessa rinne toimii paahderinteenä.



Viinikankadun tukirakenteita verhoillaan kaupunkivalliseksi kiinnostavaksi ja niihin integroidaan mm. aitarakennetta Yliopistonrinteen luiskien suuntaan. Ideakuva vuodelta 2025, Sitowise Oy.

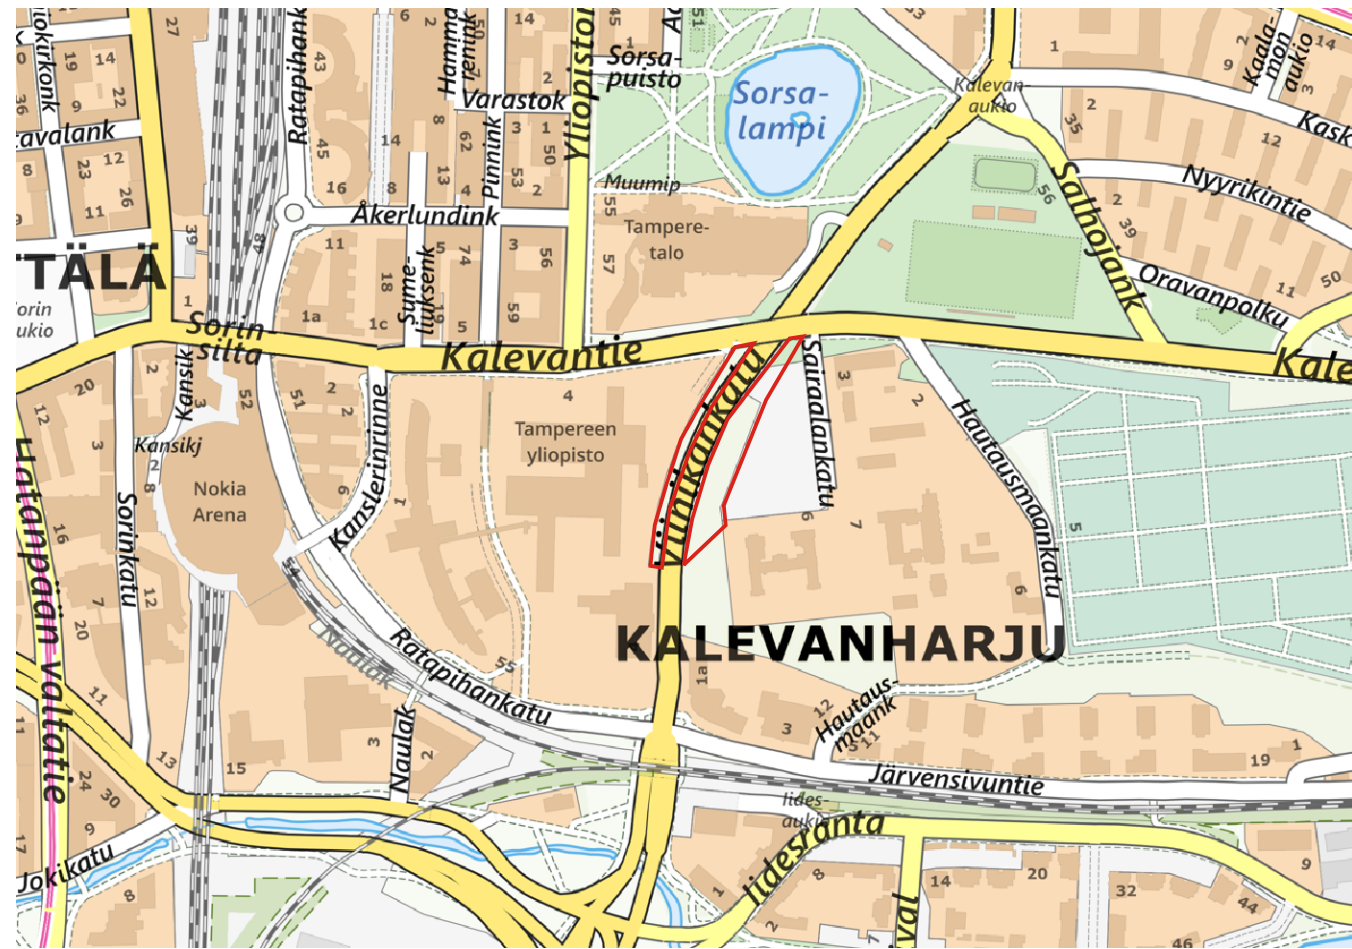

SIJAINKARTTA

Tässä suunnitelmassa on käytetty ETRS-GK24/N2000 taso- ja korkeuskoordinaatistoa

 TAMPERE KAUPUNKIYMPÄRISTÖN PALVELUALUE		Kaupunkiympäristön suunnittelu	
YLIOPISTONRINNE		Piirt.	Silja Leppäaho
KALEVANHARJU		Suunn.	Silja Leppäaho
YLEISSUUNNITELMA		Tark.	Anna Levonmaa
ASEMAPIIRUSTUS 1:500 TYYPPIPOIKKILEIKKAUS 1:200		Hyv.	Marika Viinanen
Viheralueet ja hulevedet		Pvm.	29.9.2026
Muutos pvm.		PÄIVÄMÄÄRÄ	Ark.n:o
Korvaa		PIIR.N.O	Piir.n:o
Suunn.		NIMI	18/23341/2