


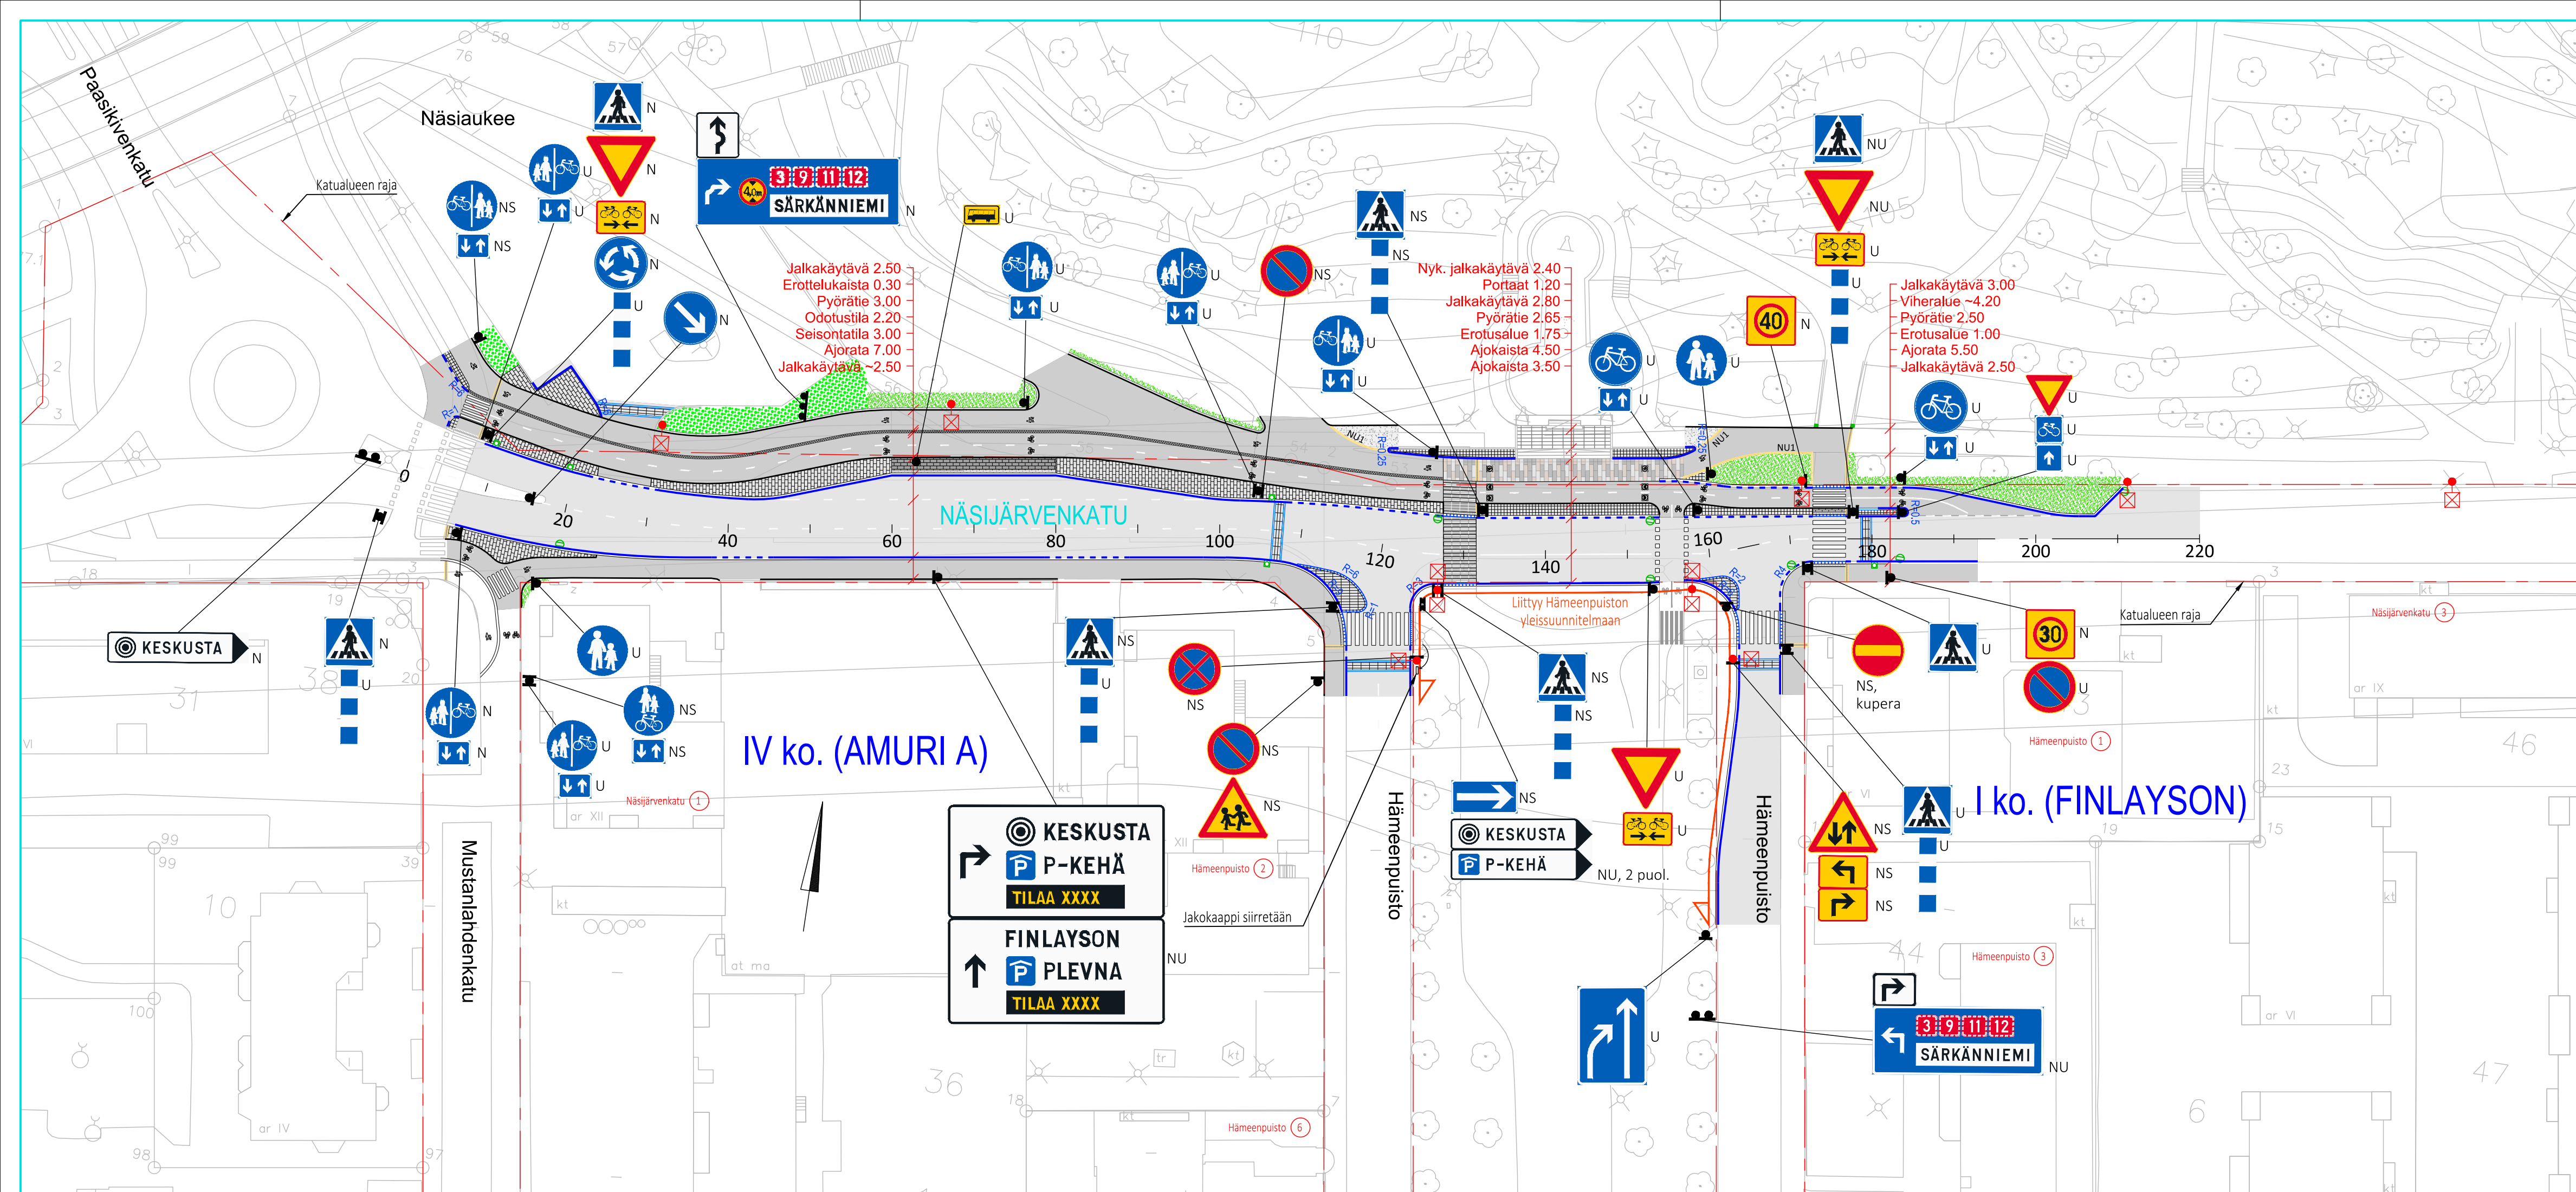

MERKINTÖJEN SELITYS:

- ASFALTITPÄÄLLYSTEINEN AJORATA
- ASFALTITPÄÄLLYSTEINEN JALKAKÄYTÄVÄ / JALKAKÄYTÄVÄ JA PYÖRÄTIE
- BETONIKIVEYS, HARMAA ISO SAUVAKIVI 278x138x80 MM TIILILADONNALLA
- BETONIKIVEYS, MUSTA ISO SAUVAKIVI 278x138x80 MM TIILILADONNALLA
- NOPPAKIVEYS, HARMAA GRANIITTINOPPAKIVI 90x90x90 MM RUUTULADONNALLA
- NUPUKIVEYS, HARMAA LOHKOTTU GRANIITTINUPUKIVI 220x140x140 MM TIILILADONNALLA
- NUPUKIVEYS, MONIVÄRINEN: PUNAINEN, RUSKEA, MUSTA JA HARMAA RISTIPÄÄHAKATTU GRANIITTINUPUKIVI 220x140x80 MM TIILILADONNALLA
- KIVITUHKA / MURSEPÄÄLLYSTE
- NURMETUS
- LEHTIPENSAAT
- OHJAAVA MERKINTÄ, KOLMEN KIVEN LEVYINEN LUONNONKIVIRAITA, LEVEYS 0.30 M, HARMAA GRANIITTINOPPAKIVI 90x90x90 MM RIVILADONNALLA
- YHDEN KIVEN LEVYINEN GRANIITTINUPUKIVIRAITA 220x140x140 MM
- BETONIKIVEYS, VALKOINEN ISO SAUVAKIVI 278x138x80 MM, PYSÄKIN HUOMIORAITA
- SUOJATIEN VAROITUSALUE, VAALEANHARMAA GRANIITTILAATTA, 320x320x80 MM
- EROTTELUKAISTA, KAHDEN KIVEN LEVYINEN BETONIKIVIRAITA, LEVEYS 0.28 M VALKOINEN ISO SAUVAKIVI 280x140x80 MM TIILILADONNALLA
- NUPUKIVETTY SUOJATIE, MUSTA / VAALEANHARMAA GRANIITTINUPUKIVI 220x140x140 MM RUUTULADONNALLA SIVUT SAHATTU, YLÄPINTA SAHATTU JA RISTIPÄÄHAKATTU
- GRANIITTINEN REUNAKIVI S300
- MÄDÄLLETTU GRANIITTINEN REUNAKIVI, NÄKYMÄ ENINTÄÄN 4 cm. REUNA-KIVILINJAN KORKEUSEROT TASOITETAAN N. METRIN MATKALLA ALASLASKUIJEN PÄISSÄ
- LUISKATTU GRANIITTINEN REUNAKIVI LR300, NÄKYMÄ 0/4 cm
- TASOON ASENETTU GRANIITTINEN REUNAKIVI S170, NÄKYMÄ 0 cm
- JALKAKÄYTÄVÄN TAI PYÖRÄTIEN REUNALINJA (PÄÄLLYSTEEN REUNA)
- JALKAKÄYTÄVÄN JA PYÖRÄTIEN SYMBOLILAATTA
- HULEVESIKAIVO RITILÄKANSISTOLLA / KITAKANSISTOLLA
- UUSI VALAISINPVLÄS / KAKSIPOULINEN VALAISINPVLÄS
- KATUOSOITE
- NYKYINEN VALAISINPVLÄS
- NYKYINEN HULEVESIKAIVO RITILÄKANSISTOLLA
- UUSI LIIKENNEMERKKIPVLÄS MERKKEINEEN SJOITETAAN OSOITETTUUN PAIKKAAN
- NYKYINEN LIIKENNEMERKKIPVLÄS MERKKEINEEN SÄILYY ENNALLAAN
- NYKYINEN UUSITTAVA LIIKENNEMERKKI
- NYKYINEN LIIKENNEMERKKIPVLÄS MERKKEINEEN SIIRRETÄÄN

Tässä suunnitelmassa on käytetty ETRS-GK24/N2000 taso- ja korkeuskoordinaatistoa

TAMPEREEN KAUPUNKI
KAUPUNKIYMPÄRISTÖN PALVELUALUE

NÄSIJÄRVENKATU

VÄLI: MUSTANLAHDENKATU - HÄMEENPUISTO
IV ko. (AMURI A)/I ko. (FINLAYSON)

KATUSUUNNITELMA
KATUJÄRJESTELYPiIRUSTUS 1:500

wsp WSP Finland Oy
Kelloportinkatu 1 D
33100 Tampere

Piirt. Otto Suoniemi
Suunn. Otto Suoniemi
Tark. Liisa Peltola

Diaarinumero:

TRE:

Tark. Liik.

Tark. Katu

Tark. Hule

Tark. Geo

Pvm.

9.10.2026

Piir.n:o 1/23370/1