

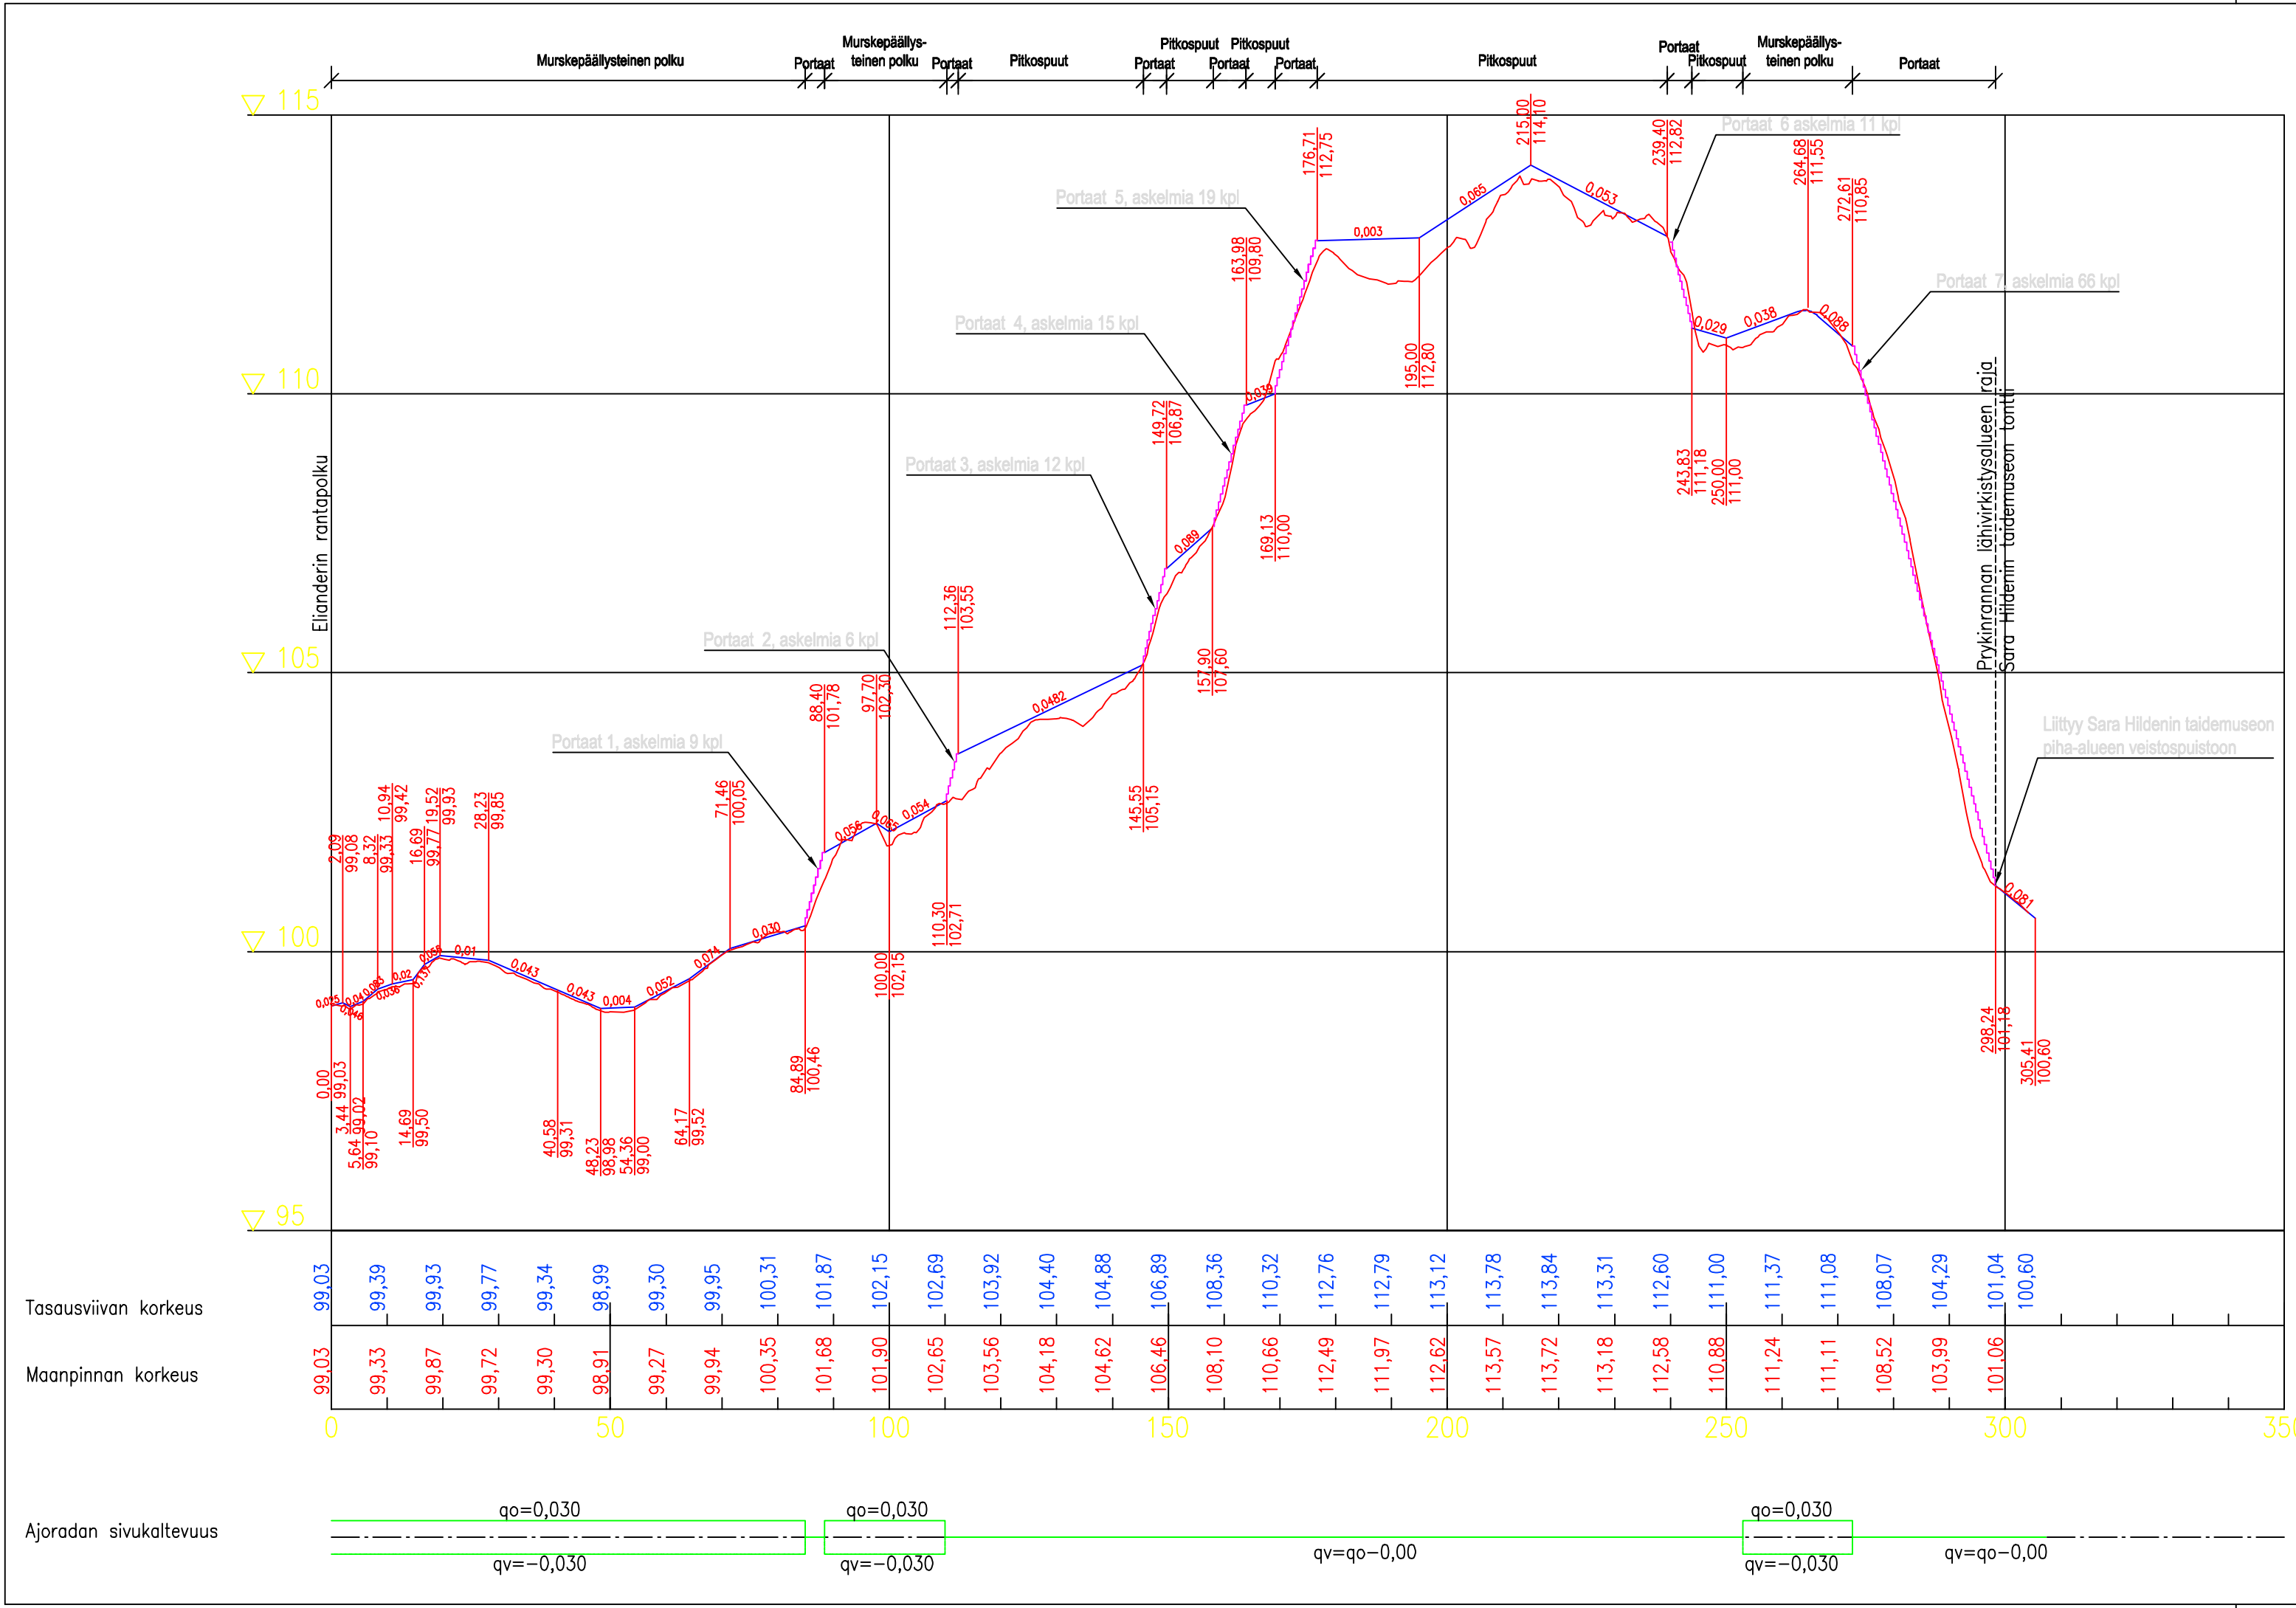


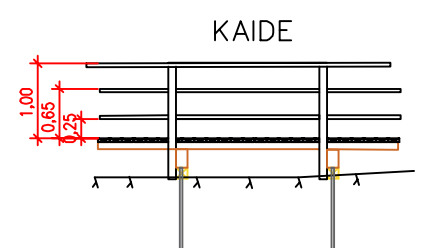


TYYPPIPOIKKILEIKKAUS, PITKOSPUUT

Plv 112.30-145.40, 149.70-158.10, 163.90-168.00, 176.70-239.40 ja 243.65-253.00

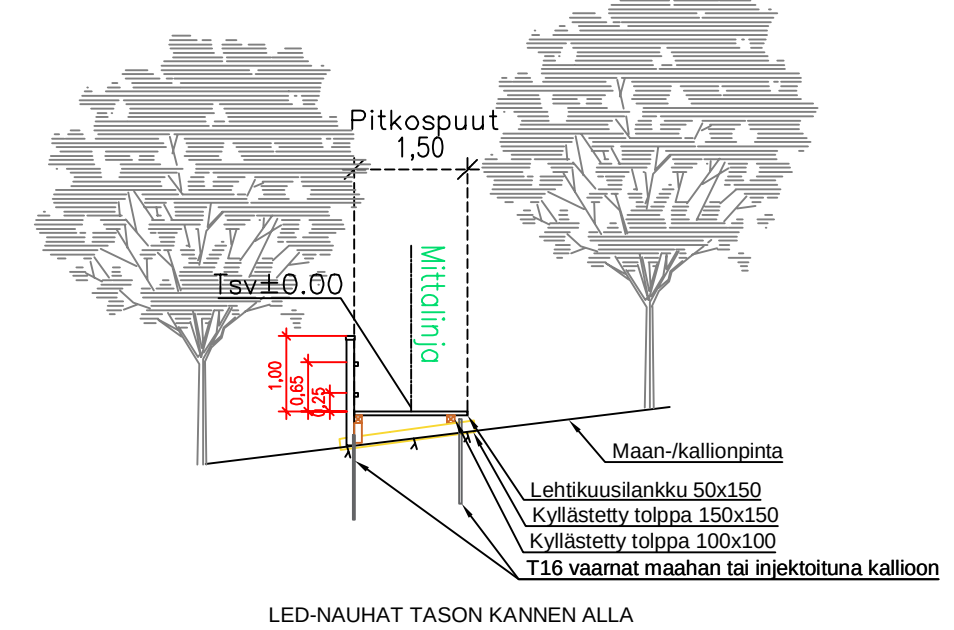

TYYPPIPOIKKILEIKKAUS, MURSKEPINTAINEN POLKU

Plv 0-84.90, 88.40-110 ja 253-272.70

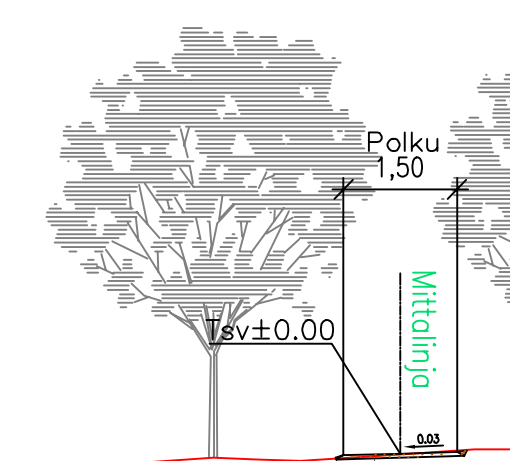

Nykyisen polun osuudella vaikeakulkuisimpiin kohtiin murskelisyys KaM 0/11 mm n. 50 mm. Muilta osin pintamaan poistetaan ja rakennetaan murskepäälystys KaM 0/11 h=50 mm.

Linjan sijainti ohjeellinen ja voidaan muuttaa puuston säilyttämiseksi



HAVAINNEKUVA PITKOSPUISTA

Tässä suunnitelmassa on käytetty ETRS-GK24/N2000 taso- ja korkeuskoordinaatistoa

TAMPEREEN KAUPUNKI
KAUPUNKIYMPÄRISTÖN PALVELUALUE

PRYKINRANNAN PUISTOKÄYTÄVÄ

VÄLI: ELIANDERIN RANTAPOLKU – SARA HILDENIN MUSEO

SÄRKÄNNIEMI VIII

YLEISSUUNNITELMA

PITUUSLEIKKAUS 1:1000/1:100
TYYPPIPOIKKILEIKKAUKSET 1:100

Diaarinumero:		TRE:5066/10.03.04/2026
Tark. Viher	Mirjam Larinkari	
Tark. Hule		
Tark. Geo		
Pvm.	8.10.2026	

Viheralueet ja hulevedet		Piirt.	Ida Heinonen
		Suunn.	Eemeli Kinnunen
		Tark.	Anne Ravaska

Piir.n:o 18/23484/2