




PORRAS 1
- 9 PORRASTA
- NOUSU 145 mm
- ETENEMÄ 385 mm

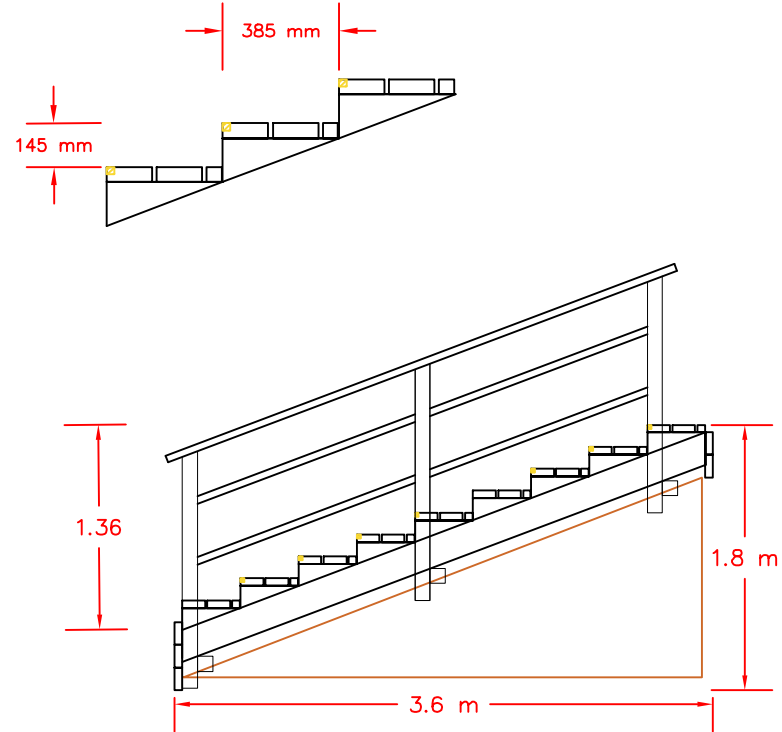


PORRAS 2
- 6 PORRASTA
- NOUSU 145 mm
- ETENEMÄ 350 mm

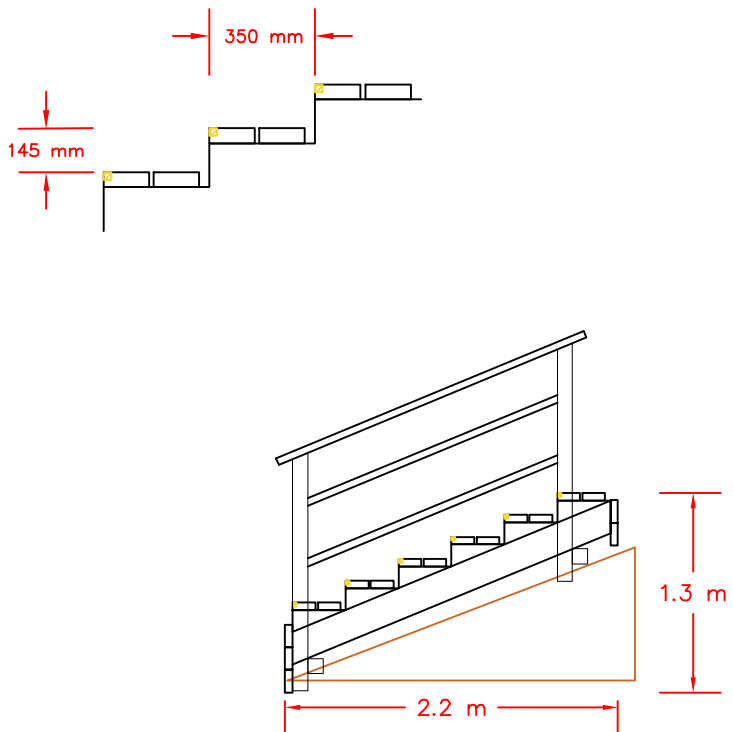


PORRAS 3
- 12 PORRASTA
- NOUSU 145 mm
- ETENEMÄ 350 mm

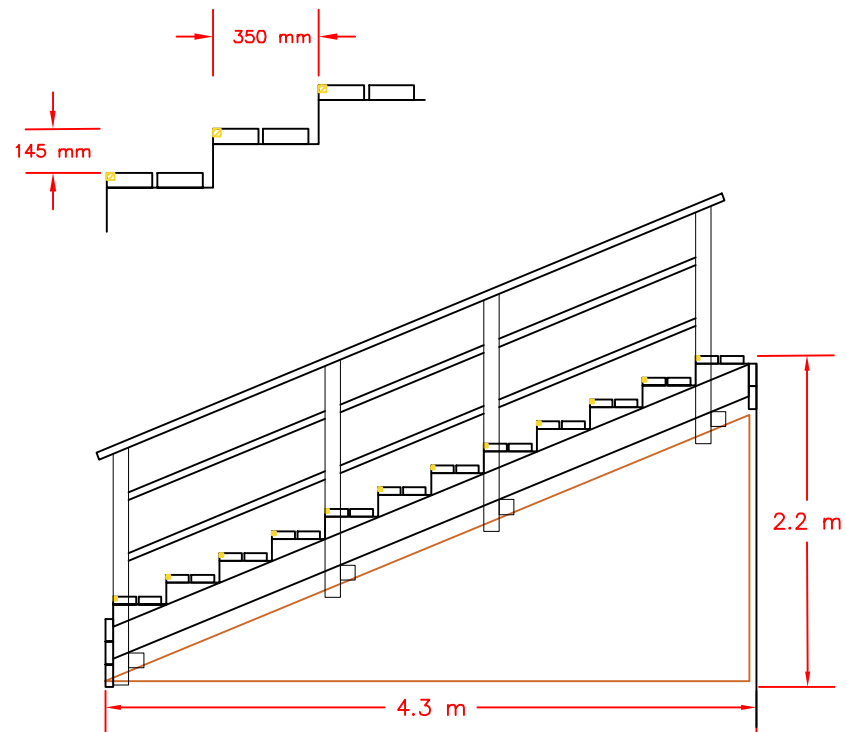


PORRAS 4
- 15 PORRASTA
- NOUSU 145 mm
- ETENEMÄ 385 mm

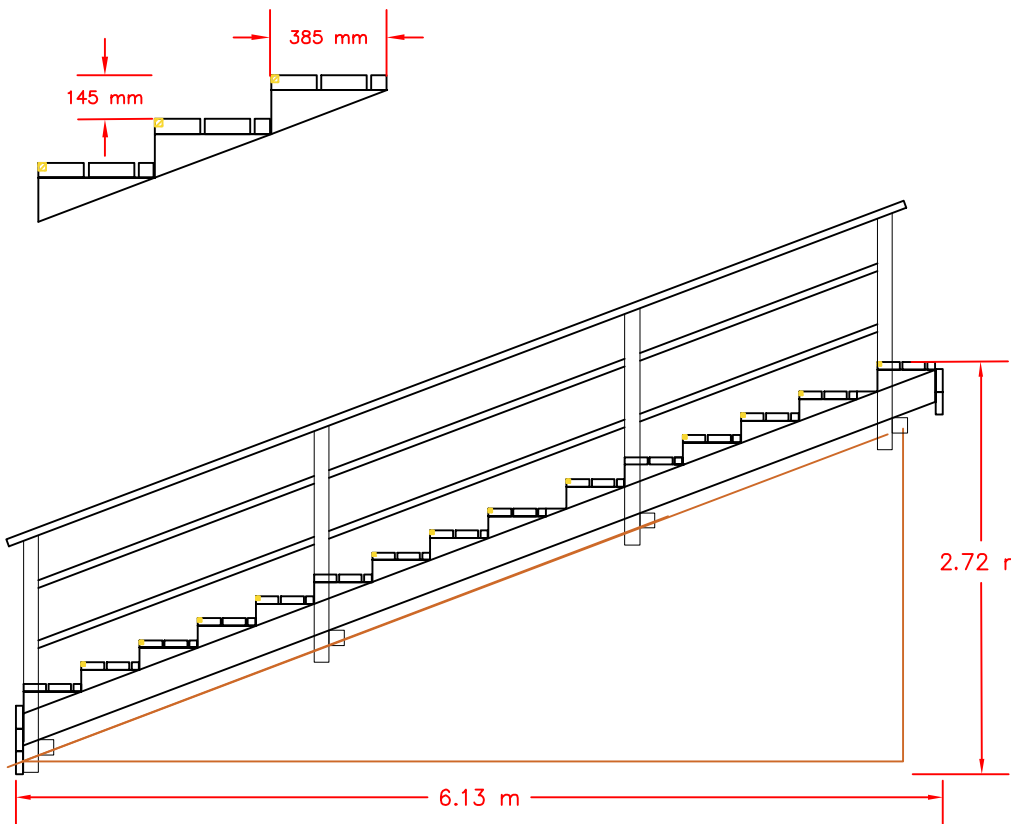


PORRAS 5
- 19 PORRASTA
- NOUSU 145 mm
- ETENEMÄ 400 mm

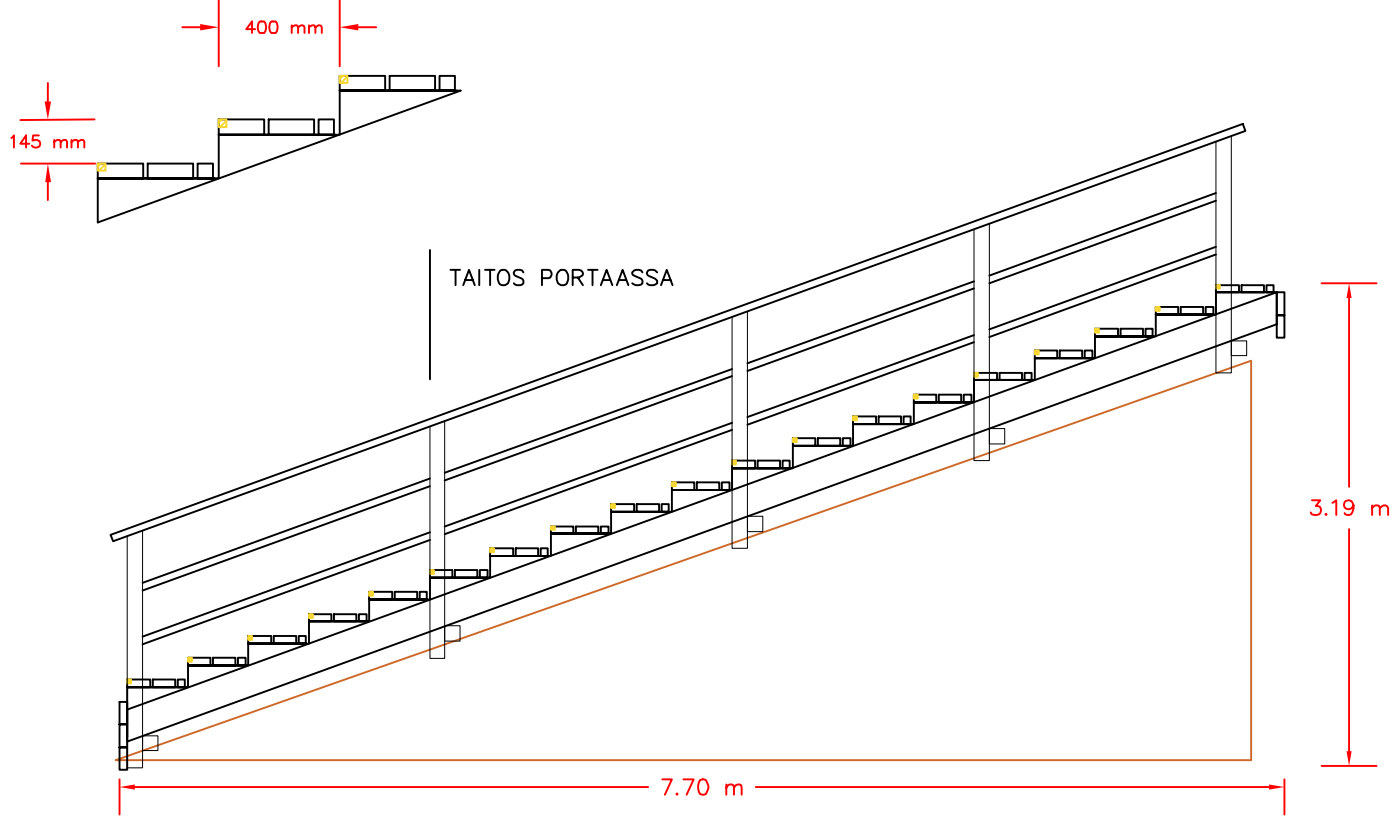

PORRAS 6
- 11 PORRASTA
- NOUSU 145 mm
- ETENEMÄ 385 mm

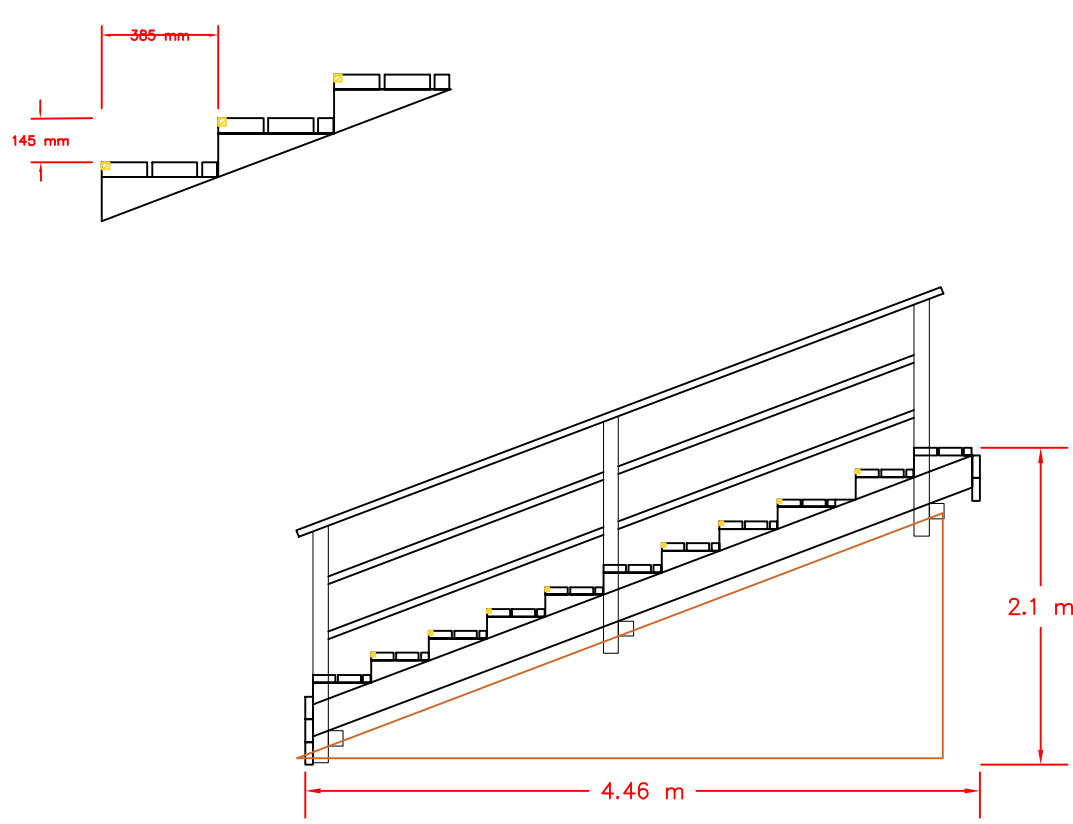

PORRAS 7
- 66 PORRASTA
- NOUSU 145 mm
- ETENEMÄ 385 mm

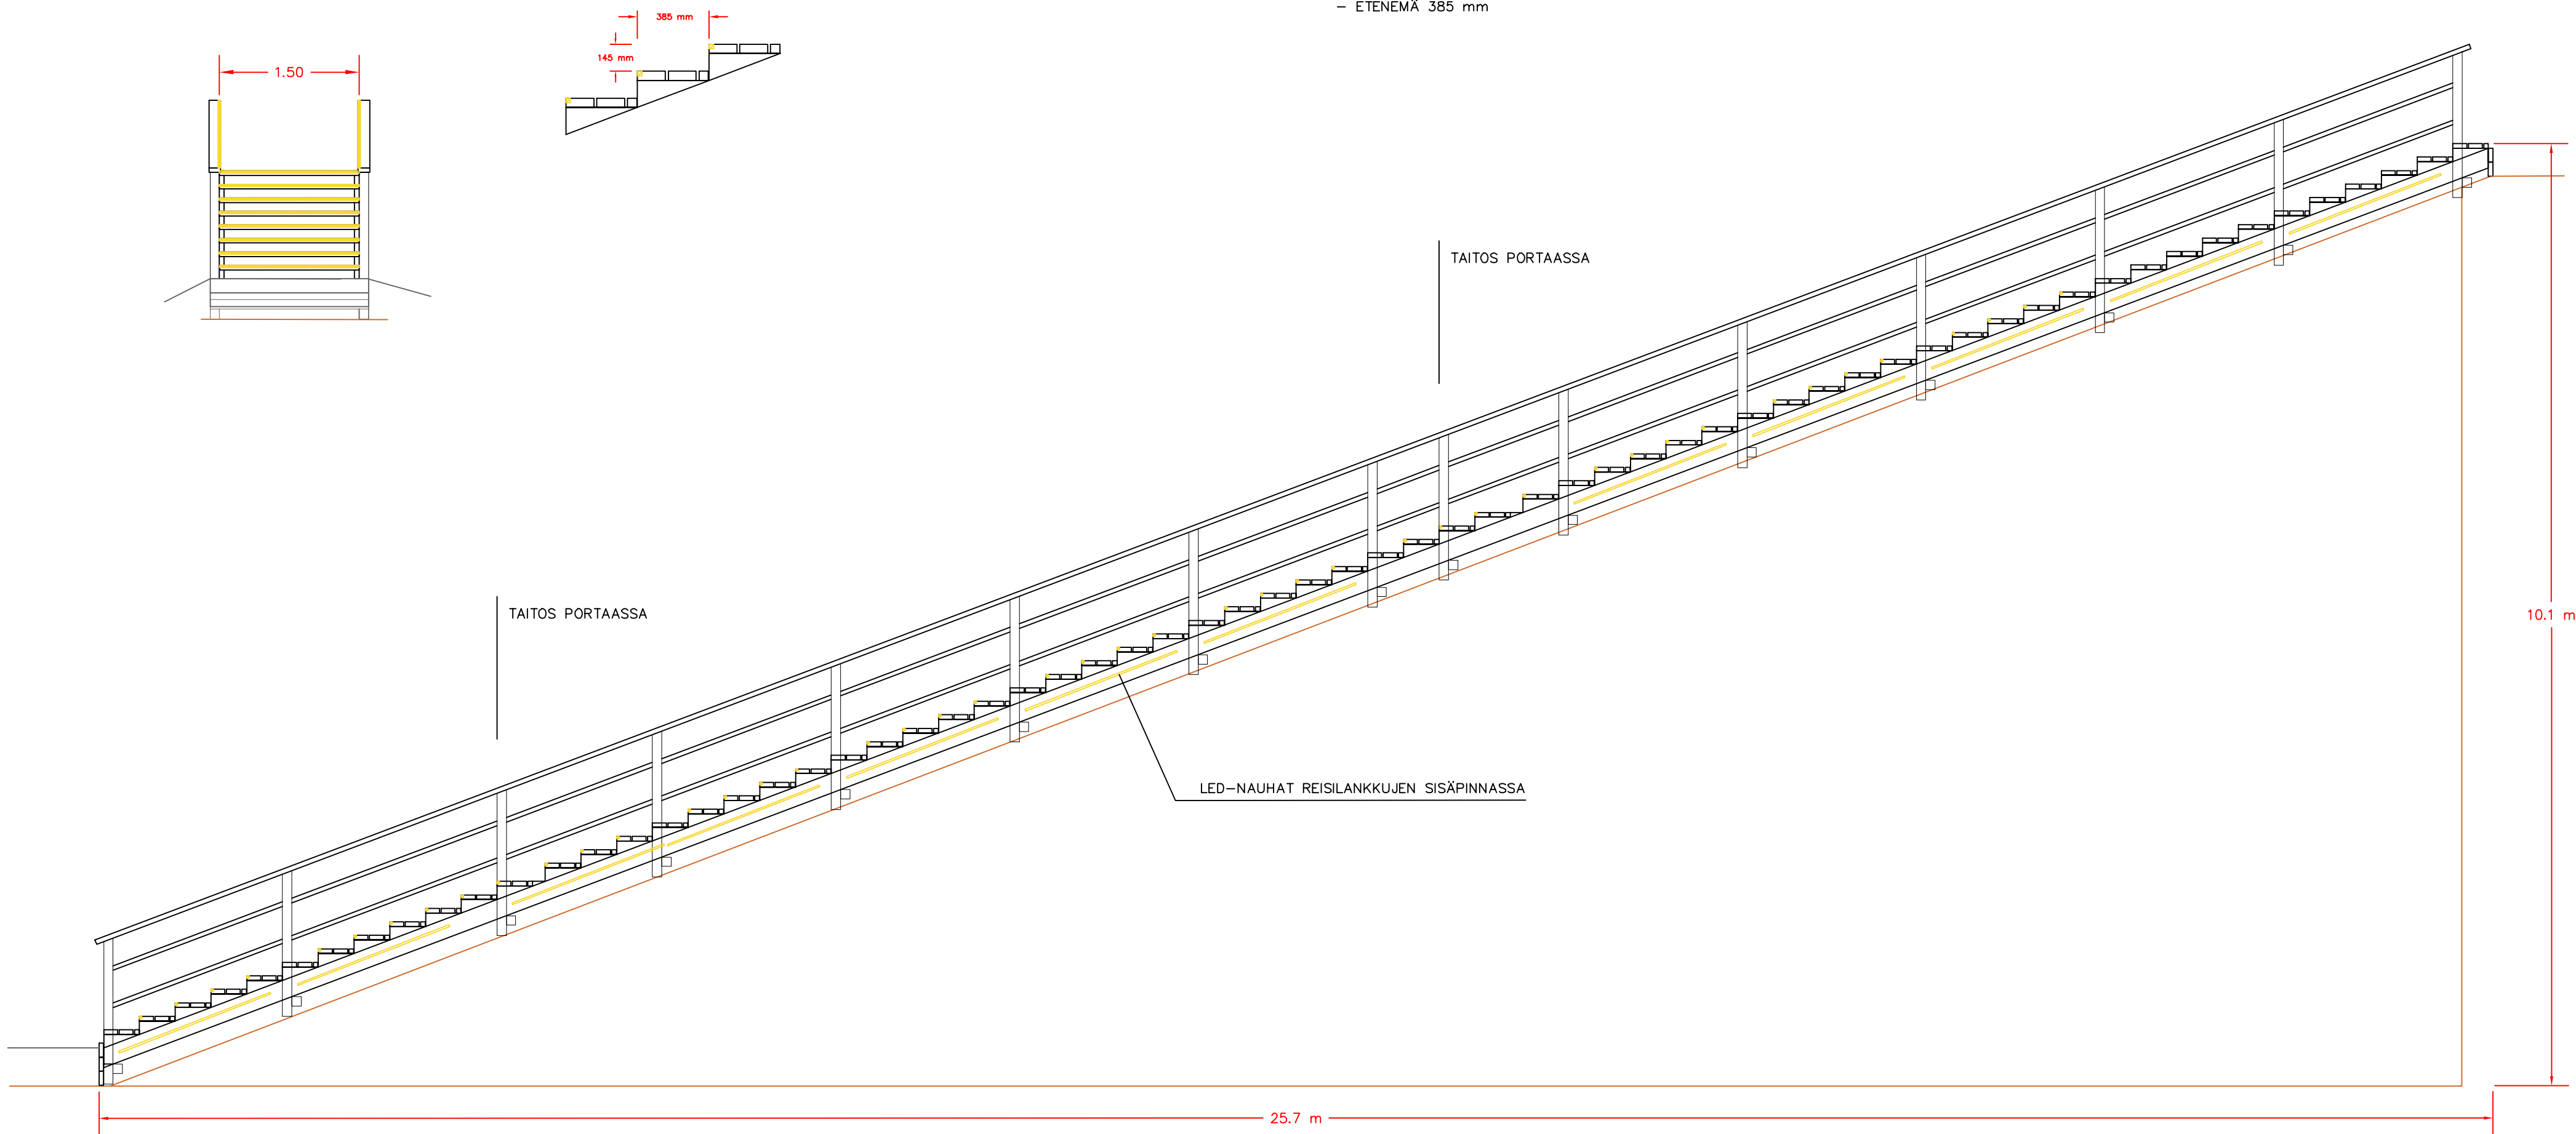

Tässä suunnitelmassa on käytetty ETRS-GK24/N2000 taso- ja korkeuskoordinaatistoa

 **TAMPEREEN KAUPUNKI**
KAUPUNKIYMPÄRISTÖN PALVELUALUE

PRYKINRANNAN PUISTOKÄYTÄVÄ

VÄLI: ELJANDERIN RANTAPOLKU – SARA HILDENIN MUSEO

SÄRKÄNNIEMI VIII

YLEISSUUNNITELMA

PORTAAT, LEIKKAUKSET 1:50

Diaarinumero:

TRE:5066/10.03.04/2026

Tark. Viher Mirjam Larinkari

Tark. Hule

Tark. Geo

Pvm. 8.10.2026

Viheralueet ja hulevedet

Piirt. Ida Heinonen

Suunn. Eemeli Kinnunen

Tark. Anne Ravaska

Piir.no 18/23484/3