


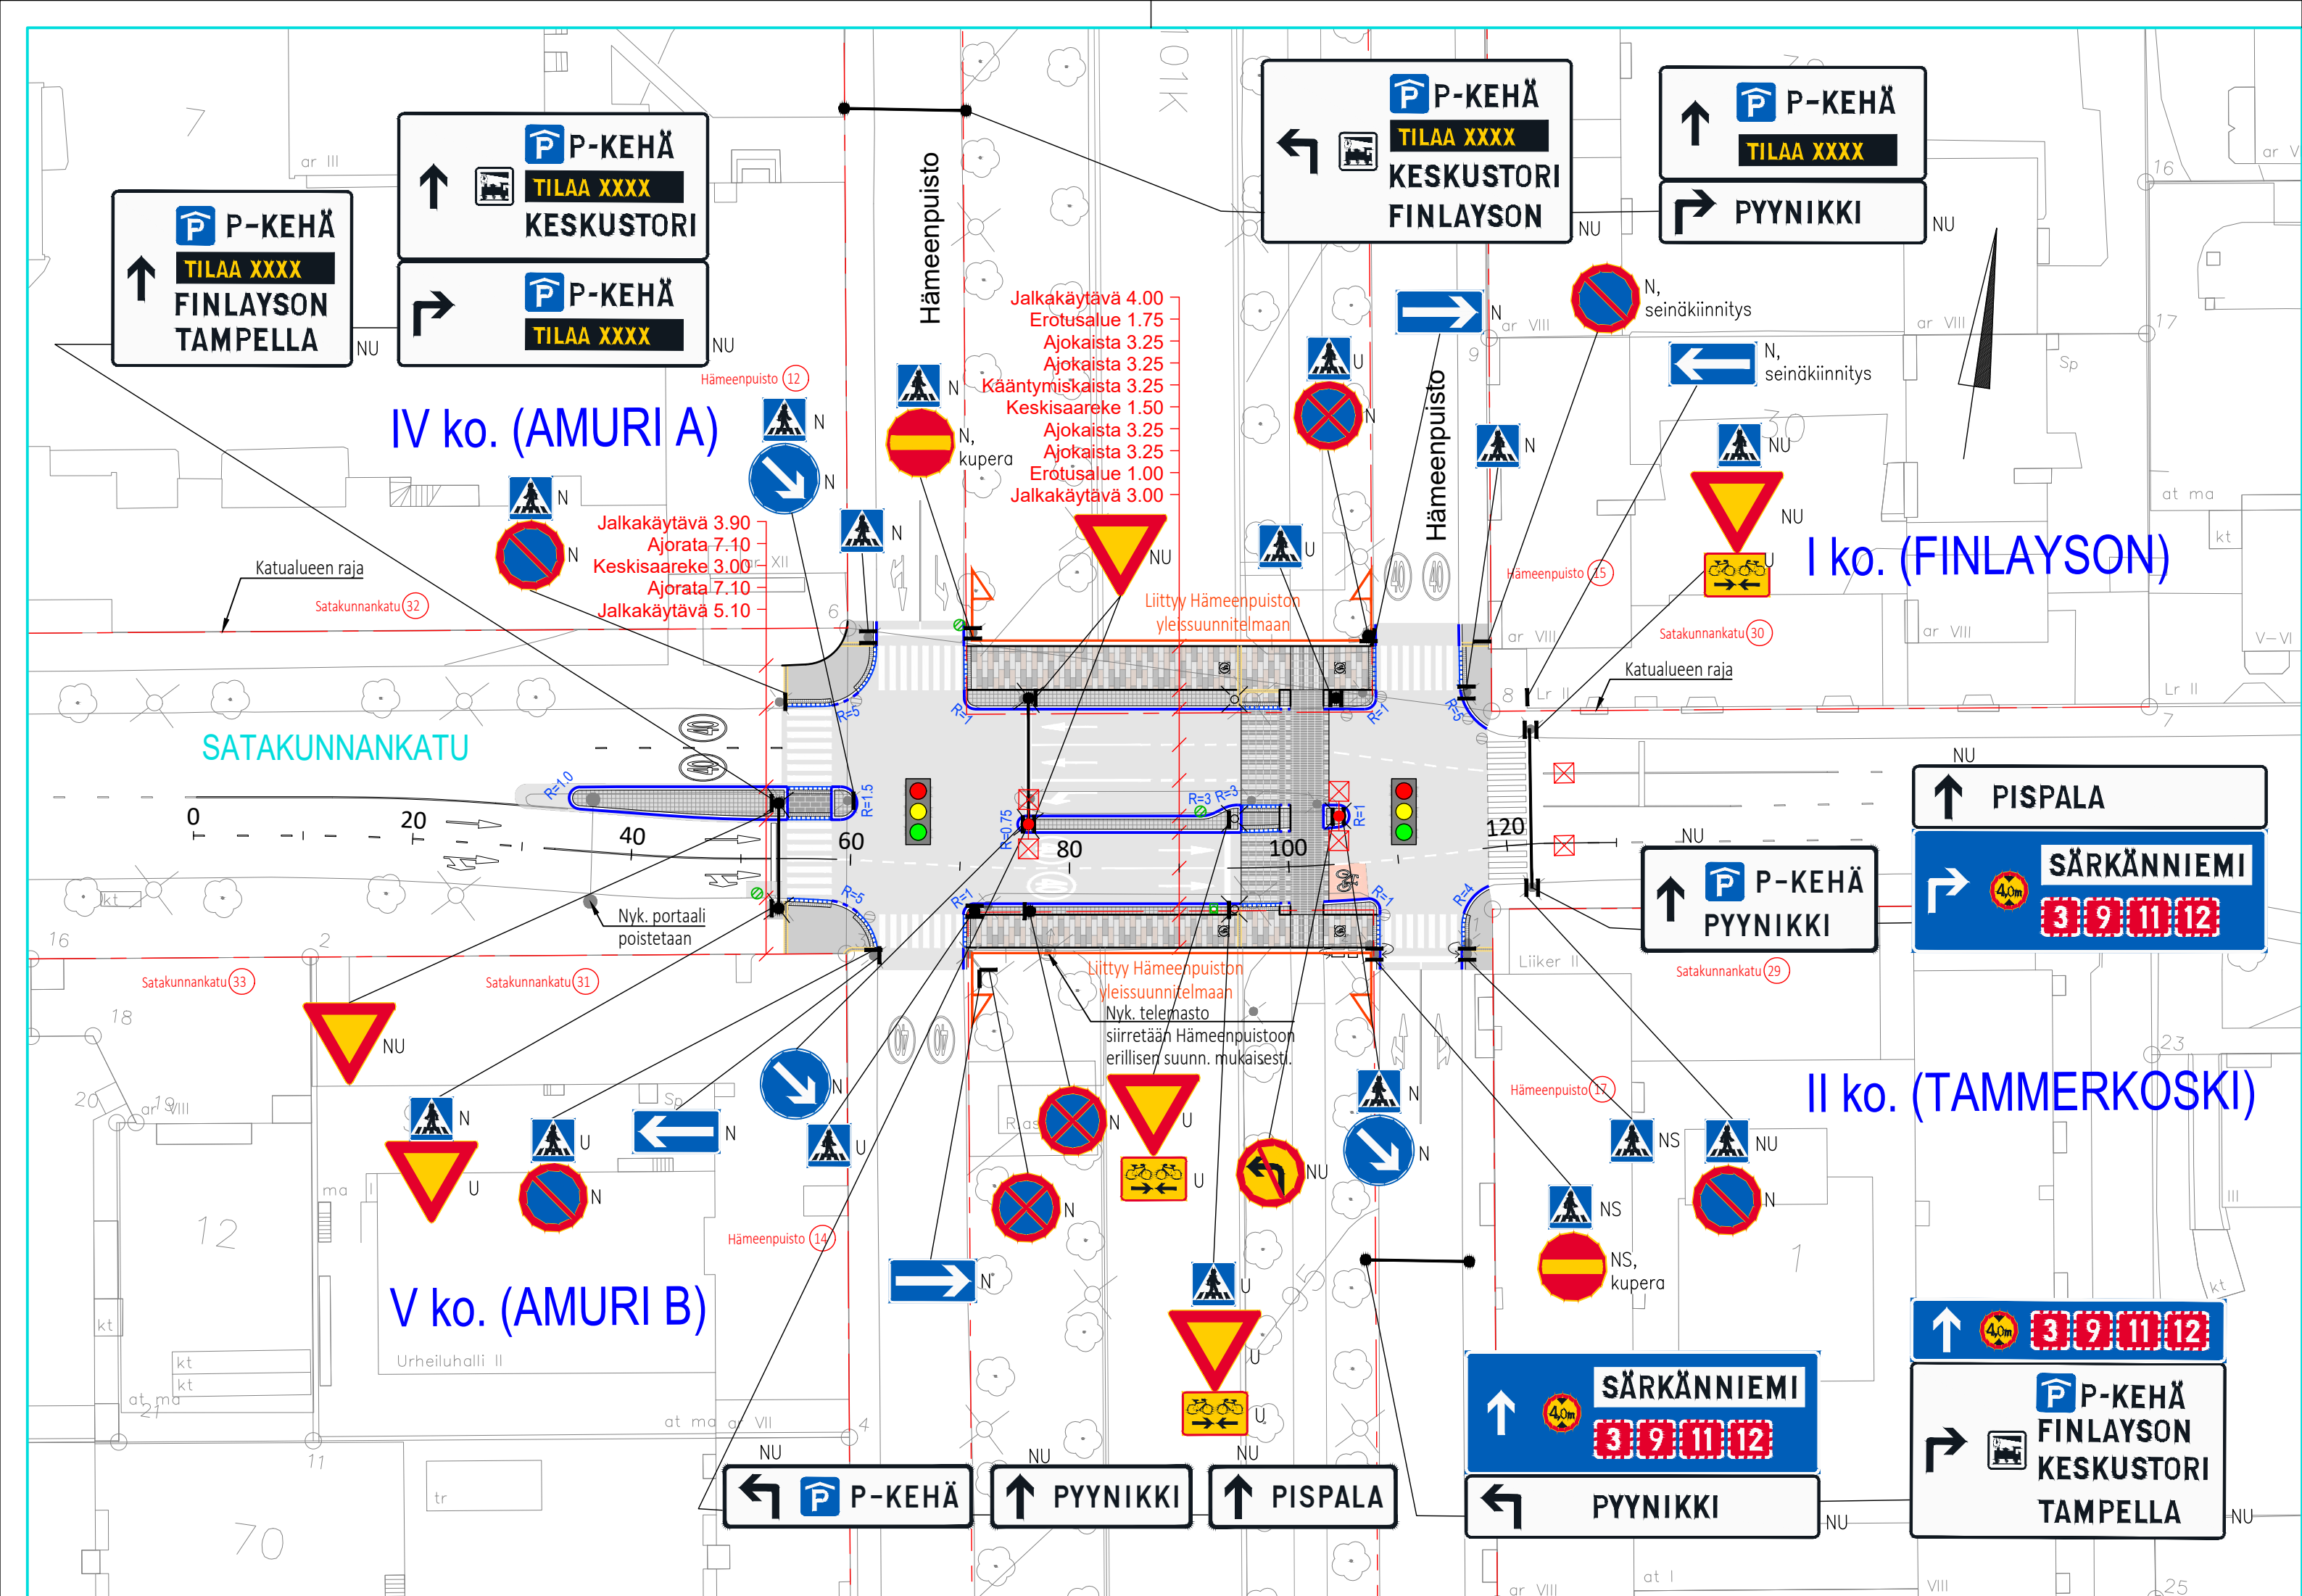

MERKINTÖJEN SELITYS:

- ASFALTTPÄÄLLYSTEINEN AJORATA
- ASFALTTPÄÄLLYSTEINEN JALKAKÄYTÄVÄ
- POLKUPYÖRÄN ODOTUSALUE, MASSAMERKINTÄ, PUNAINEN
- LUONNONKIVILAATOITUS, MONIVÄRINEN: PUNAINEN, RUSKEA, MUSTA JA HARMAA RISTIPÄÄHAKATTU 445X295X100 MM TIILILADONNALLA
- NUPUKIVEYS, MUSTA RISTIPÄÄHAKATTU 220X140X140 MM RUUTULADONNALLA
- NUPUKIVEYS, VAALEANHARMAA RISTIPÄÄHAKATTU 220x140x140 MM RUUTULADONNALLA
- NOPPAKIVEYS, HARMAA LOHKOTTU 90x90x90 MM RUUTULADONNALLA
- BETONIKIVEYS, MUSTA ISO SAUVAKIVI 278x138x80 MM TIILILADONTANA
- GRANIITTINEN REUNAKIVI, HARMAA S300, NÄKYMÄ 10 CM
- MADALLETTU GRANIITTINEN REUNAKIVI, HARMAA S300, NÄKYMÄ ENINTÄÄN 4 CM
- REUNAKIVILINJAN KORKEUSEROT TASOITETAAN N. METRIN MATKALLA ALASLASKUJEN PÄISSÄ
- LUISKATTU GRANIITTINEN REUNAKIVI, HARMAA LR300, NÄKYMÄ 0/4 CM
- JALKAKÄYTÄVÄN TAI PYÖRÄTIEN REUNALINJA (PÄÄLLYSTEEN REUNA)
- OHJAAVA MERKINTÄ, KOLMEN LEVYINEN LUONNONKIVIRAITA, LEVEYS 0.30 M, GRANIITTINOPPAKIVI VAALEN HARMAA 90x90x90 MM RIVILADONNALLA
- SUOJATIEN VAROITUSALUE, VAALEANHARMAA GRANIITTILAATTA, 320x320x80 MM
- JALKAKÄYTÄVÄN SYMBOLILAATTA
- U: UUSI LIKENNEMERKKIPYLVÄS MERKKEINEEN SIOITETAAN OSOITETTUUN PAKKAAN
- N: NYKYINEN LIKENNEMERKKIPYLVÄS MERKKEINEEN SÄILYY ENNALLAAN
- NU: NYKYINEN UUSITTAVA LIKENNEMERKKI
- NS: NYKYINEN LIKENNEMERKKIPYLVÄS MERKKEINEEN SIIRRETÄÄN
- LIKENNEVALO-OHJATTU LIITYMÄ
- LIKENNEVALO-/YHTEISKÄYTTÖPYLVÄS
- NYKYINEN LIKENNEVALO-/YHTEISKÄYTTÖPYLVÄS
- UUSI VALAISINPYLVÄS
- NYKYINEN HULEVESIKAIVO RITILÄKANSISTOLLA
- HULEVESIKAIVO RITILÄKANSISTOLLA / KITAKANSISTOLLA
- KATUALUEEN RAJA
- KATUOSOITE

Tässä suunnitelmassa on käytetty ETRS-GK24/N2000 taso- ja korkeuskoordinaatistoa



TAMPEREEN KAUPUNKI
KAUPUNKIYMPÄRISTÖN PALVELUALUE

SATAKUNNANKATU
VÄLI: HÄMEENPUISTON KOHDALLA
V ko. (AMURI B)/II ko. (TAMMERKOSKI)

KATUSUUNNITELMA
KATUJÄRJESTELYPIDUSTUS 1:500



WSP Finland Oy
Kelloportinkatu 1 D
33100 Tampere

Piirt.	Marie Kumari
Suunn.	Marie Kumari
Tark.	Liisa Peltola

Diaarinumero:
TRE:

Tark. Liik.	
Tark. Katu	
Tark. Hule	
Tark. Geo	
Pvm.	9.10.2026

Piir.n:o 1/23372/1