


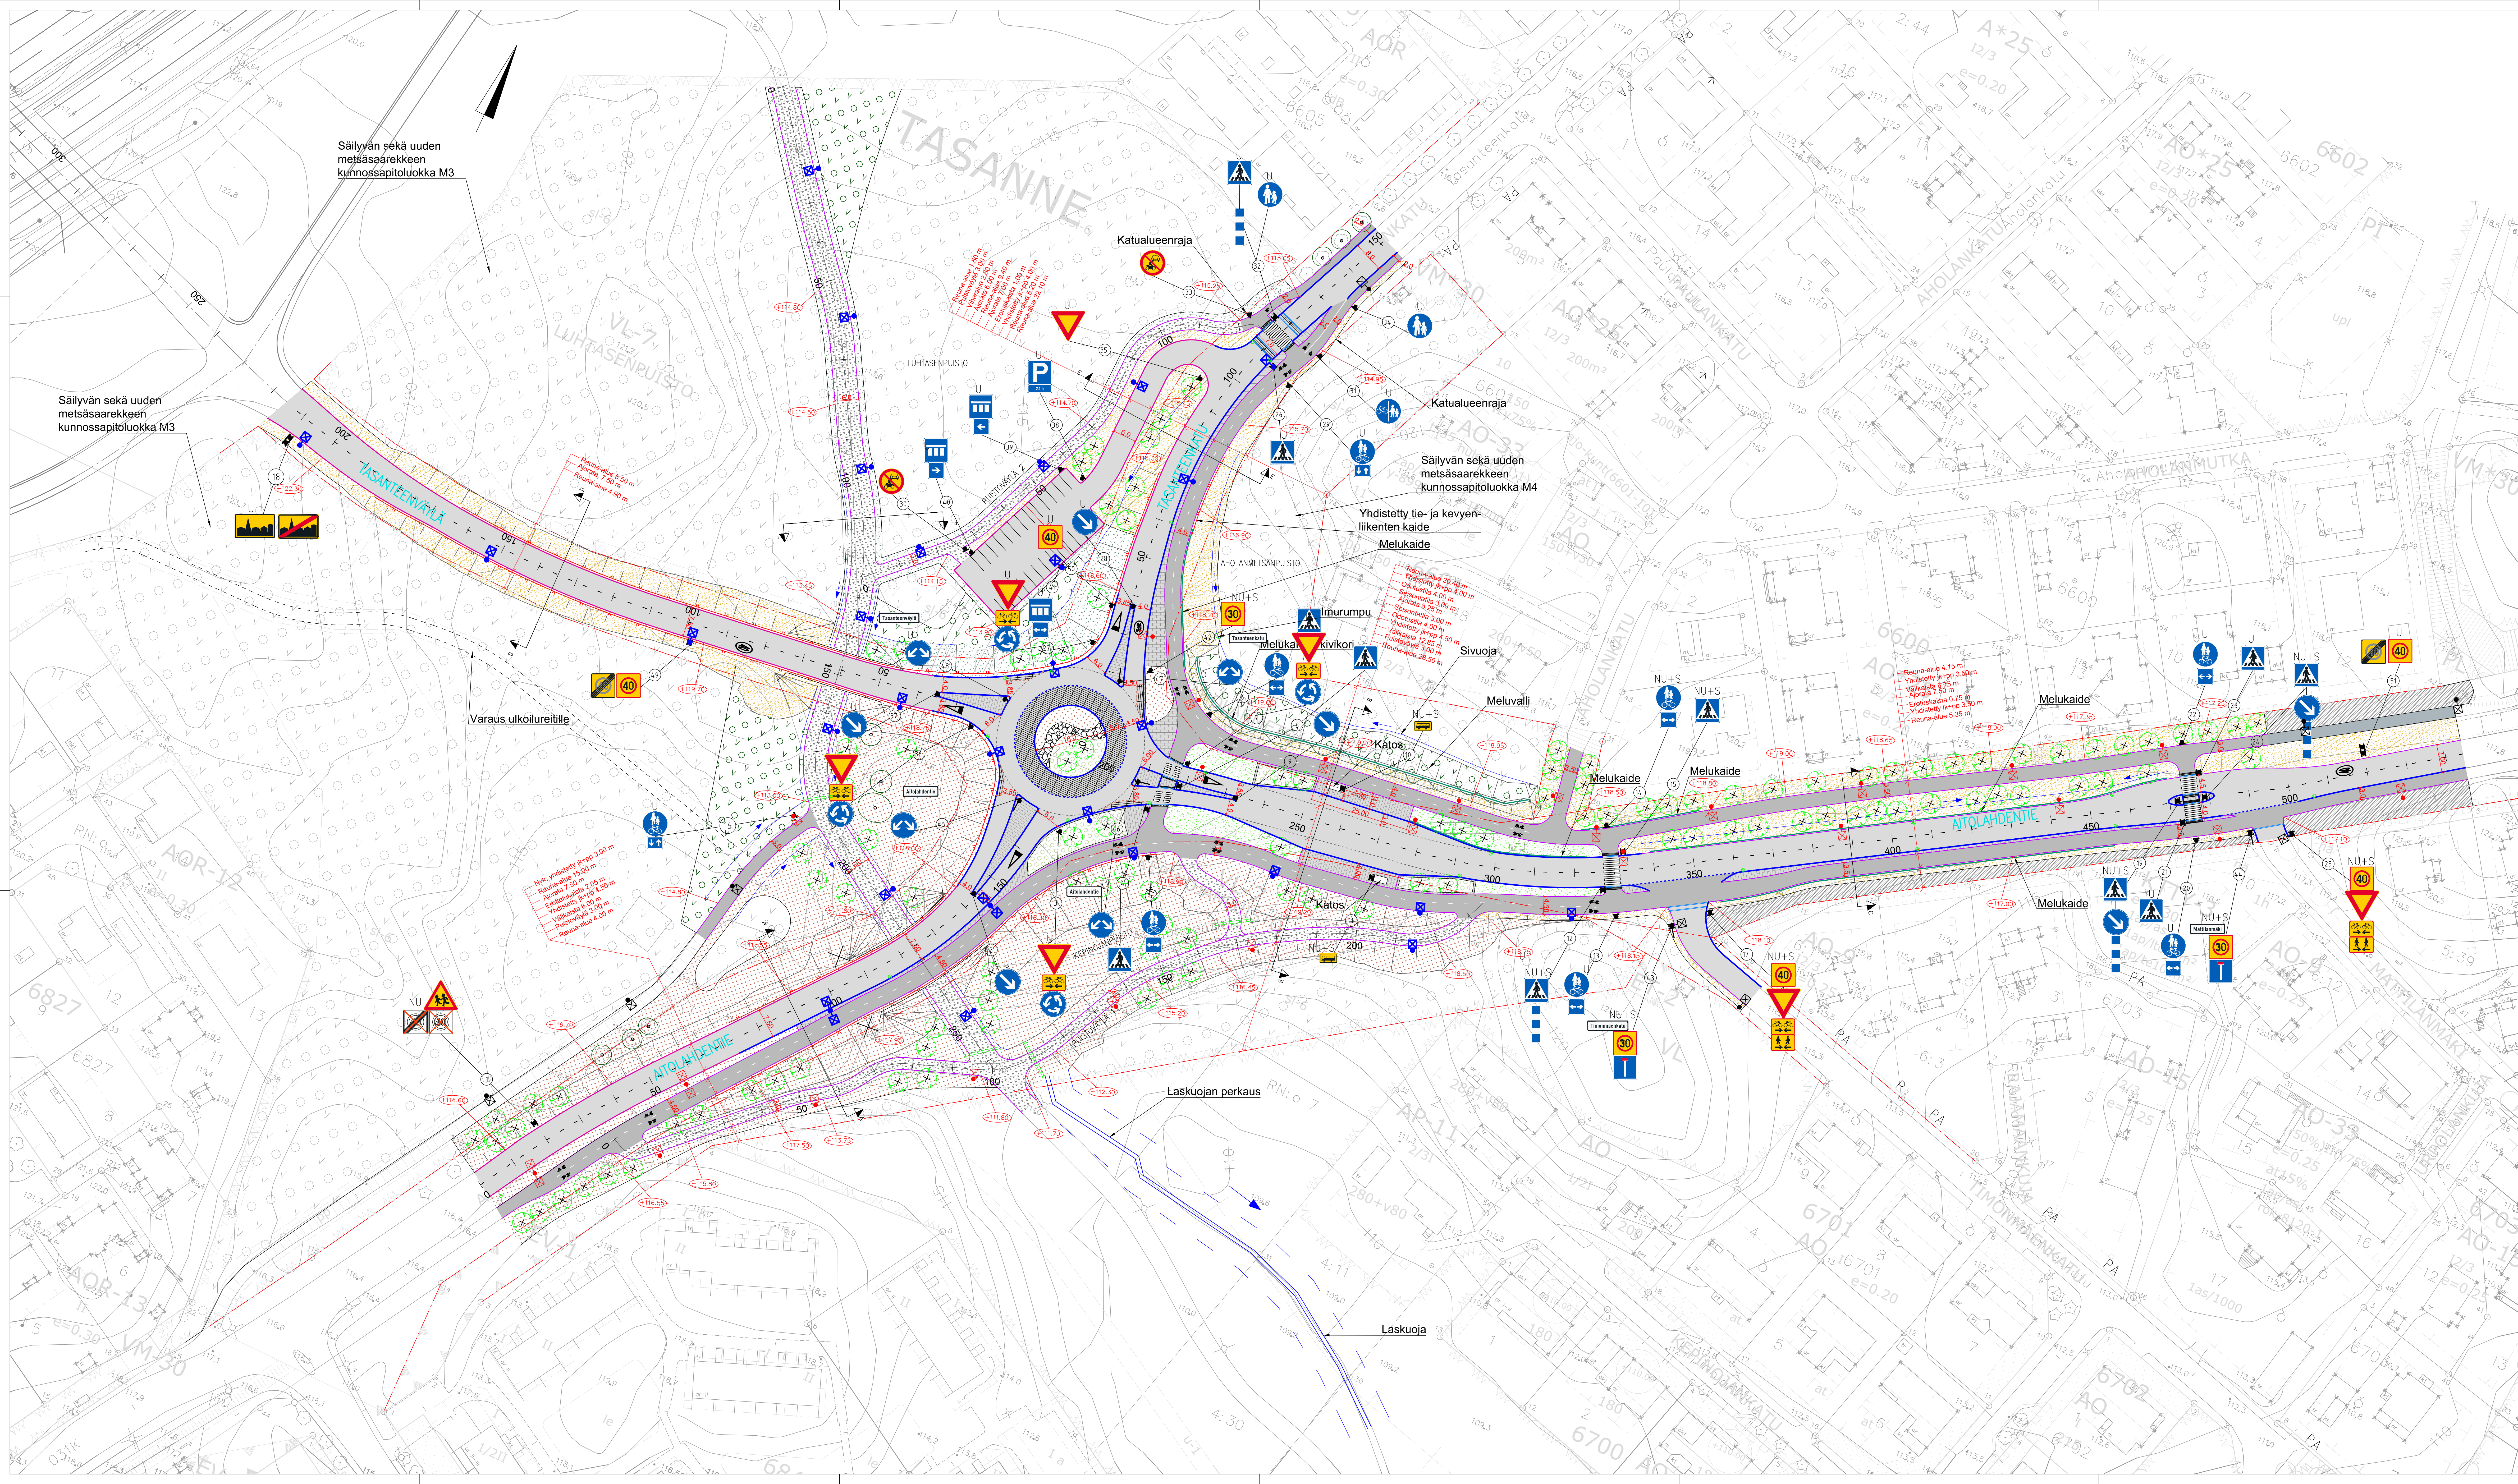

- RAKENTEET, MERKINTÖJEN SELITYS:**
- GRANITINEN REUNAKIVI, NÄKYMÄ 10-12 CM, HARMMA S220 JA S170 SAREKKESSA.
 - VALUJAN KORKEUSKORTI TÄSISTETÄN N. METRI MÄÄLLÄ JAUSJALUJEN PÄSSÄ.
 - FASATTU GRANITINEN REUNAKIVI S220, NÄKYMÄ 4-5 CM
 - GRANITINEN LUSKAREUNAKIVI, KURUN HARMMA URS30, RISTIPÄÄKÄTTU, NÄKYMÄ 0/4CM
 - TASOON UPOUTETTU HARMMA GRANITINEN REUNAKIVI, RISTIPÄÄKÄTTU, NÄKYMÄ 0 CM S220
 - REUNAKIVETÖNNÄ AJORADIAN REUNAKIVIA (PÄÄLLISTEEN REUN.)
 - JALKAKÄYTÄVÄN TAI PYÖRTÄEN REUNAKIVIA (PÄÄLLISTEEN REUN.)
 - MELUKAIDE, TIEN PINNASTA +1.4M
 - TEKAIDE, KORKEUS 700 MM, KADETYYPPI TYYPPIRISTUKSEN Ty 3/51 MUKAAN.

- PÄÄLLISTEMATERIAALIT, MERKINTÖJEN SELITYS:**
- ASFAALTI-PÄÄLLISTEEN AJORATA
 - ASFAALTI-PÄÄLLISTEEN JALKAKÄYTÄVÄ JA PYÖRTÄE
 - SÄILYVA ASFAALTI-PÄÄLLISTEEN JALKAKÄYTÄVÄ JA PYÖRTÄE
 - BETONIKKIVIES, HARMMA ISO SALVAKKA 280x140x80 MM, RISTIPÄÄKÄTTU, TULLAONTA
 - NUPURIKIVIES, HARMMA GRANITINILUUKKI 220x140x140 MM, LOHOTTU, TULLAONTA
 - UUSI KENTÄKIVITYS ALUE, KENTÄKIVEN JOUKKOON ASENNETAN YKSITTÄÄ SUUREMPA MAAKIVA
 - KIVITUHAPÄÄLLISTEEN VIRKITYSREITTI/LAULIHEYS
 - UUSI NURMI R3
 - UUSI/VALUJETTAVA ALUSKIVILUUKKI, METSÄNPUHALTA KUORTU PINTAMA.
 - PINTAMATA, JOSSA ESINITY VERASALAJA EI SAA KÄYTTÄ KASVILUUKKIJALUUKKON VERHOJUUJAN.
 - MAKASALUUKKON, JOSSA ESINITY VERASALAJA VIDAN VYÖTYMÄN SOKELIUTALUUKKON VYÖTYMÄN.
 - TÄLLÖN VERASALUT ON MURSKATTAVA JA MAA-ANES HAUDATTAVA VÄHINTÄN METRIIN SYVYYTEEN.
 - SÄILYVA ALUSKIVILUUKKI JA PUUSTO M4
 - SÄILYVA METSÄSAREKE M3/M4
 - METSITETTÄVÄ ALUEEN OSA M3/M4
 - UUSI MASEMNUMRI R4.
 - UUSI NITTY A3
 - UUSI MONILAINEN PENASISUTTUALUE R3
 - SUUTUJEN VARIUTTUALUE, KÄITTEEN SUUTUJAN URTATU VALKONEN GRANITILAUKA, 300x300x100 MM
 - ISTUTETTAVA LEHTI-HÄVÄPUU, NURMELLE, NITTELE TI MASEMNUMRIELLE SUUTUJAN PUJEN.
 - RINGOJEN LÄHEYYTEEN, ASETELLAAN ALUEELLA LÖYTÖVÄ MAKASUJAN PUJEN RINGOJEN VALUJOLTA
 - SÄILYVA LEHTI-HÄVÄPUU
 - UUSI ISTUTETTAVA KÖNNÖS
 - UUSI VALAUSIN
 - NYKYINEN SIIRRETTÄVÄ VALAUSIN
 - NYKYINEN SÄILYVA VALAUSIN
 - HULEVESKIVO RITILANKSISTOLLA
 - RUMPU
 - KADUN UKIMÄÄRÄINEN KORKEUSASEMA OSOITUTUSSA PISTEESSÄ

- LIKENTEENOHJAUS, MERKINTÖJEN SELITYS:**
- U UUSI LIKENTEENOHJAUS/LIKENTEENOHJAUS MERKINNEN SUUTETAN OSOITUTUJAN PANKKIAN
 - NU+S NYKYINEN LIKENTEENOHJAUS/LIKENTEENOHJAUS MERKINNEN POSTETAN JA LUJUT ASENNETAN OSOITUTUJAN PANKKIAN
 - NU NYKYINEN LIKENTEENOHJAUS/LIKENTEENOHJAUS MERKINNEN POSTETAN JA LUJUT ASENNETAN SAMAN PANKKIAN

Tässä suunnitelmassa on käytetty ETRS-GK24/N2000 taso- ja korkeuskoordinaatistoa

TAMPEREEN KAUPUNKI
KAUPUNKIYMPÄRISTÖN PALVELUALUE

TASANTEENKATU	23475	Diagramm:
TASANTEENKATU	23476	Tark. Ltk.
VÄLILLÄ AITOLAHDENTIE - PAULANKATU		Tark. Ktu.
AITOLAHDENTIE	23477	Tark. Hule
VÄLILLÄ NIKINÄVÄLÄ - MATILANMÄKI		Tark. Geo
		Pvm. 14.10.2026

TASANNE
KATU- JA PUUSTOSUUNNITELMA
KATUJÄRJESTELYPÄRISTUS 1:500

A-INSINÖÖRIT
Suunnittelija: J. M. Sipilä
Suunnittelija: J. Jyrinki
Suunnittelija: J. Stenroos

1/23475/1
1/23476/1
1/23477/1