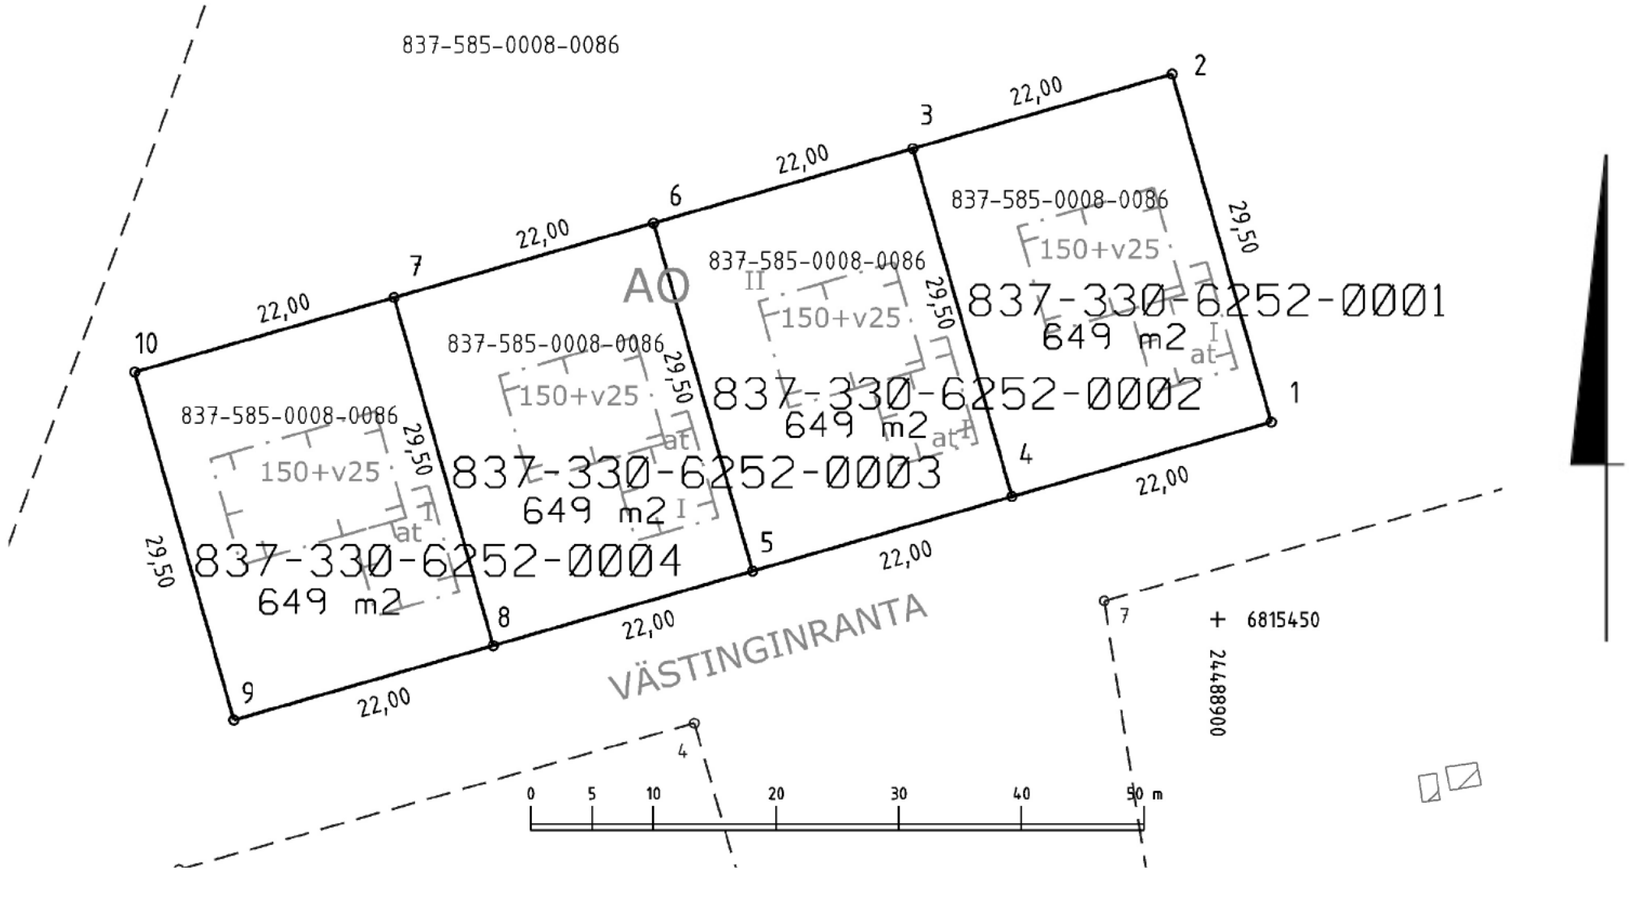


KOORDINAATTILUETTELO
Koordinaatisto: EUREF-FIN (ETRS-GK24)

N:o	X	Y
1	6815466.082	24488904.376
2	6815494.454	24488896.297
3	6815488.380	24488875.152
4	6815460.008	24488883.231
5	6815453.934	24488862.086
6	6815482.306	24488854.007
7	6815476.233	24488832.862
8	6815447.860	24488840.941
9	6815441.787	24488819.796
10	6815470.159	24488811.717

TONTTIEN MUODOSTUMINEN

Kiinteistötunnus	Yht m2	Osa m2	Muodostajayksikkö
837-330-6252-0001	649	649	837-585-0008-0086
837-330-6252-0002	649	649	837-585-0008-0086
837-330-6252-0003	649	649	837-585-0008-0086
837-330-6252-0004	649	649	837-585-0008-0086

Kartalla ei ole näytetty maanalaisia johtoja.

KAAVATONTTIJAKO N:o 9208	**TAMPERE, 837**
Asemakaava N:o 8587 Kv 14.6.2021	K.osa Lahdesjärvi, 330
	Kortteli 6252
Pohjakartan hyväksyi ja tonttijaon laati 1.7.2020	Tulevat tontit: 837-330-6252-1 837-330-6252-2 837-330-6252-3 837-330-6252-4
Eino Jaskari Kiinteistöinsinööri	
Tonttijako on hyväksytty asemakaavan yhteydessä	
Hanke N:o 200342	