
SÄRKIJÄRVEN RANTA-ALUEEN AK 8502 VIHERYLEISSUUNNITELMA 1:2000

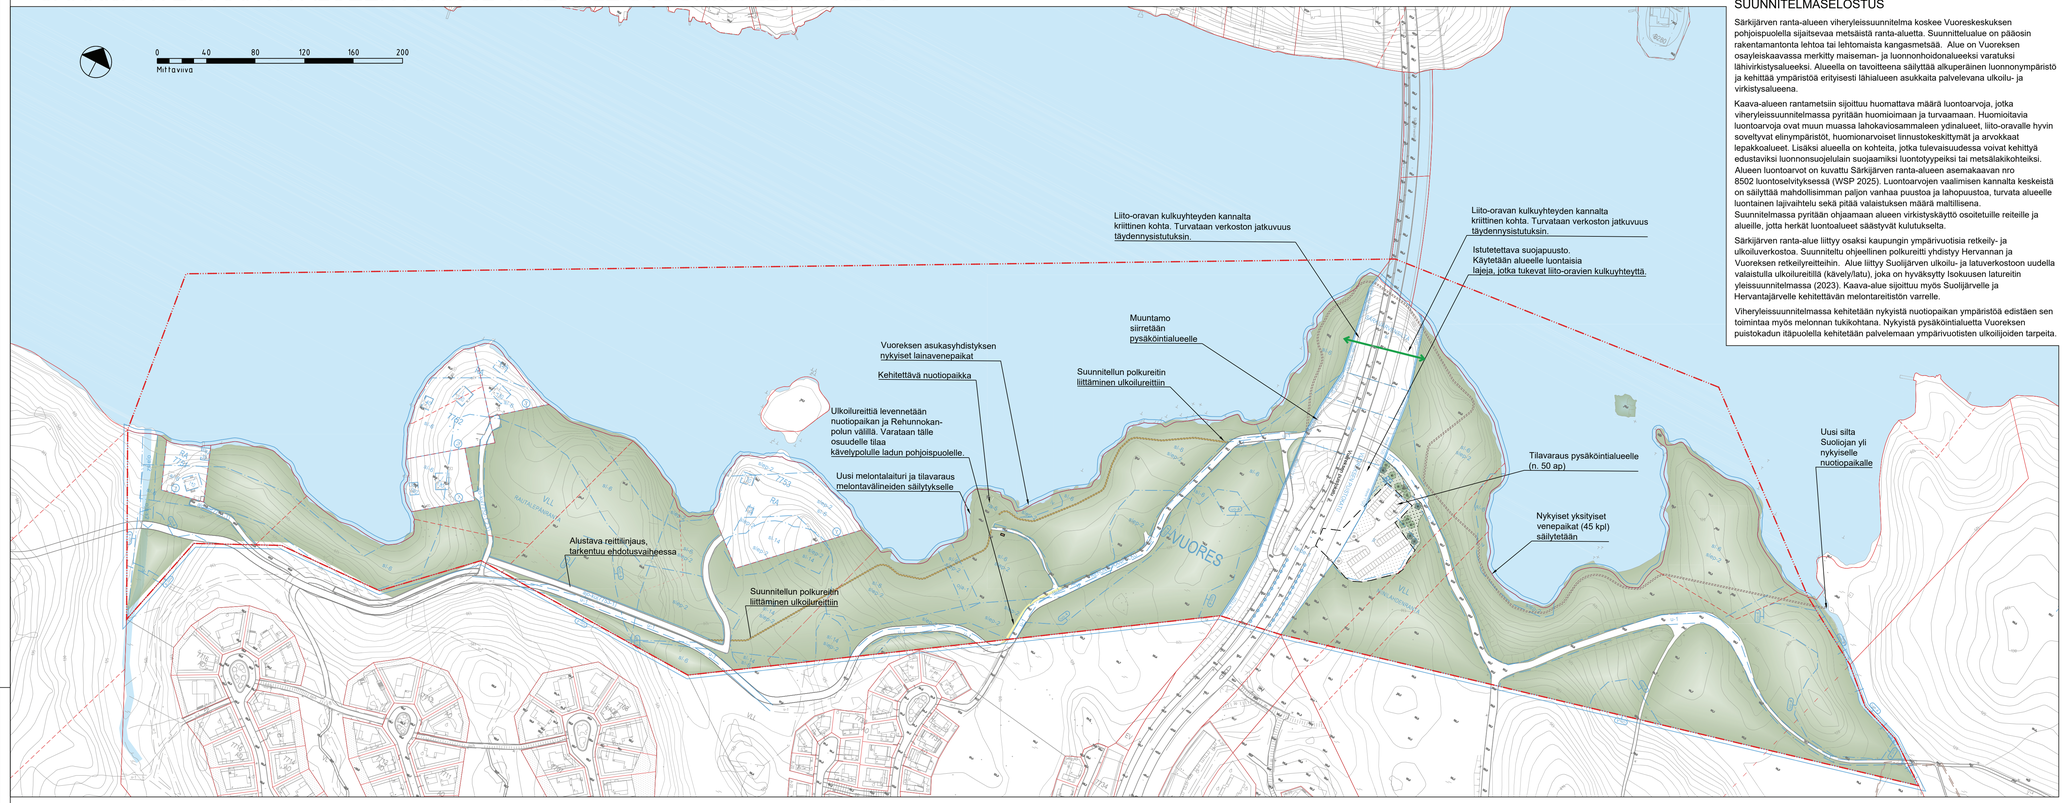

SUUNNITELMASELOSTUS

Särkijärven ranta-alueen viheryleissuunnitelma koskee Vuoreskeskuksen pohjoispuolella sijaitsevaa metsäistä ranta-aluetta. Suunnittelualue on pääosin rakentamatonta lehtoa tai lehtomaista kangasmetsää. Alue on Vuoreksen osayleiskaavassa merkitty maiseman- ja luonnonhoidonalueeksi varatuksi lähivirkistysalueeksi. Alueella on tavoitteena säilyttää alkuperäinen luonnonympäristö ja kehittää ympäristöä erityisesti lähialueen asukkaita palvelevana ulkoilu- ja virkistysalueena.

Kaava-alueen rantametsiin sijoittuu huomattava määrä luontoarvoja, jotka viheryleissuunnitelmassa pyritään huomioimaan ja turvaamaan. Huomioitavia luontoarvoja ovat muun muassa lahokaviosammaleen ydinalueet, liito-oravalle hyvin soveltyvat elinympäristöt, huomionarvoiset linnustokeskittymät ja arvokkaat lepakkoalueet. Lisäksi alueella on kohteita, jotka tulevaisuudessa voivat kehittyä edustaviksi luonnonsuojelulain suojaamiksi luontotyypeiksi tai metsälakikohteiksi. Alueen luontoarvot on kuvattu Särkijärven ranta-alueen asemakaavan nro 8502 luontoselvityksessä (WSP 2025). Luontoarvojen vaalimisen kannalta keskeistä on säilyttää mahdollisimman paljon vanhaa puustoa ja lahopuustoa, turvata alueelle luontainen lajivaihtelu sekä pitää valaistuksen määrä maltillisena. Suunnitelmassa pyritään ohjaamaan alueen virkistyskäyttö osoitetuille reiteille ja alueille, jotta herkät luontoalueet säästyvät kulutukselta.

Särkijärven ranta-alue liittyy osaksi kaupungin ympärivuotisia retkeily- ja ulkoiluverkostoa. Suunniteltu ohjeellinen polkureitti yhdistyy Hervannan ja Vuoreksen retkeilyreitteihin. Alue liittyy Suolijärven ulkoilu- ja latuverkostoon uudella valaistulla ulkoilureitillä (kävely/latu), joka on hyväksytty Isokuusen latureitin yleissuunnitelmassa (2023). Kaava-alue sijoittuu myös Suolijärvelle ja Hervantajärvelle kehitettävän melontareitistön varrelle.

Viheryleissuunnitelmassa kehitetään nykyistä nuotiopaikan ympäristöä edistäen sen toimintaa myös melonnan tukikohtana. Nykyistä pysäköintialuetta Vuoreksen puistokadun itäpuolella kehitetään palvelemaan ympärivuotisten ulkoilijoiden tarpeita.

MERKINNÄT VIHERYLEISSUUNNITELMA

- Suunnittelualueen raja
- Oleva rakennus
- Säilyvä metsä
- Suunniteltu suojaviheralue, esim. ruderaattikasvusto erillisen viitesuunnitelman mukaan
- Istutettava lehtipuu/havupuu, sijainti viitteellinen
- Vahvistettava puustoinen ekologinen yhteys

REITIT

- Nykyinen reitti (kantakartta)
- Päätöksellä hyväksytty ulkoilureitti (kävely/latu), leveys 6 m, kivituhkapinta. Toteutusrakentaminen käynnissä 2026.
- Suunniteltu ulkoilureitin levennyskohta
- Suunniteltu ohjeellinen polkureitti, jonka linjauksessa hyödynnetään olevia polkulinjauksia ja huomioidaan alueen tunnistetut luontoarvot.


MERKINNÄT NUOTIOPAIKKA

- Kiinteistörajat
- Järvi
- Oleva rakennus
- Tuleva rakennus
- Uusi laituri
- Säilyvä metsä
- Säilytettävä mahdollinen metsäluonnon erityisen tärkeä elinympäristö
- Nykyinen lehti/havupuu, ei mitattu
- Nuotiopaikka
- pe Oleskelukalusteet
- Ruokailupaikan kalusteet
- Suuret kivet


REITIT

- Nykyinen reitti (kantakartta)
- Suunniteltu ohjeellinen polkureitti, jonka linjauksessa hyödynnetään olevia polkulinjauksia ja huomioidaan alueen tunnistetut luontoarvot.

NUOTIOPAIKAN KEHITTÄMINEN 1:500

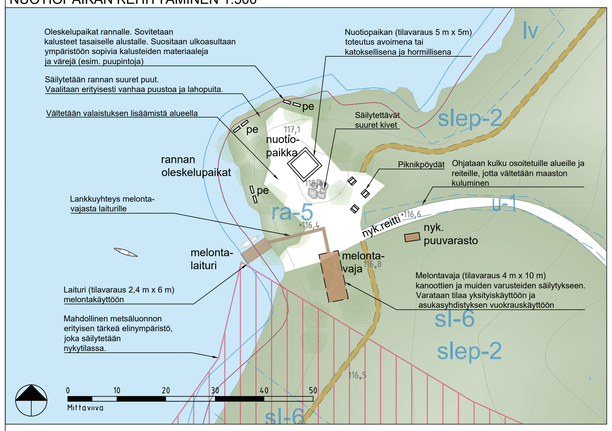


KESÄKAUDEN REITIT 1:10 000

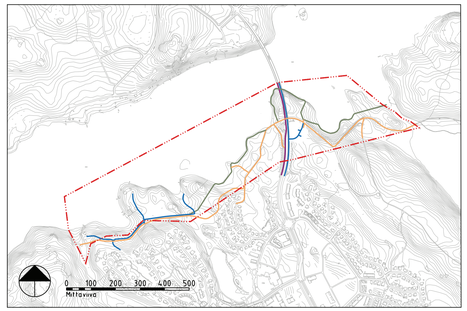

KESÄKAUDEN REITIT

- Ajoreitit
- Jalankulun ja pyöräilyn reitit
- Ulkoilureitit
- Polkureitti


TALVIKAUDEN REITIT 1:10 000

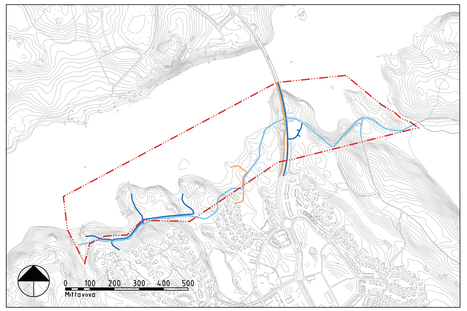

TALVIKAUDEN REITIT

- Ajoreitit
- Kulkuyhteys
- Hiihtoreitit

RAMS KUNNOSSAPITOKARTTA 1:10 000

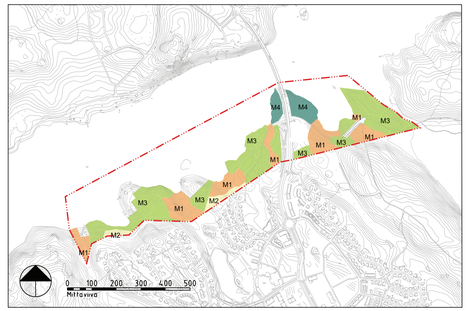

VIHERALUEIDEN KUNNOSSAPITOLUOKITUS

- Arvometsä M1
- Lähimetsä M2
- Ulkoilu- ja virkistysmetsä M3
- Suojametsä M4

LUONNOS WSP 13.10.2026
TARKISTETTU 2.11.2026

Tässä suunnitelmassa on käytetty ETRS-GK24/N2000 taso- ja korkeuskoordinaatistoa

1050 x 594