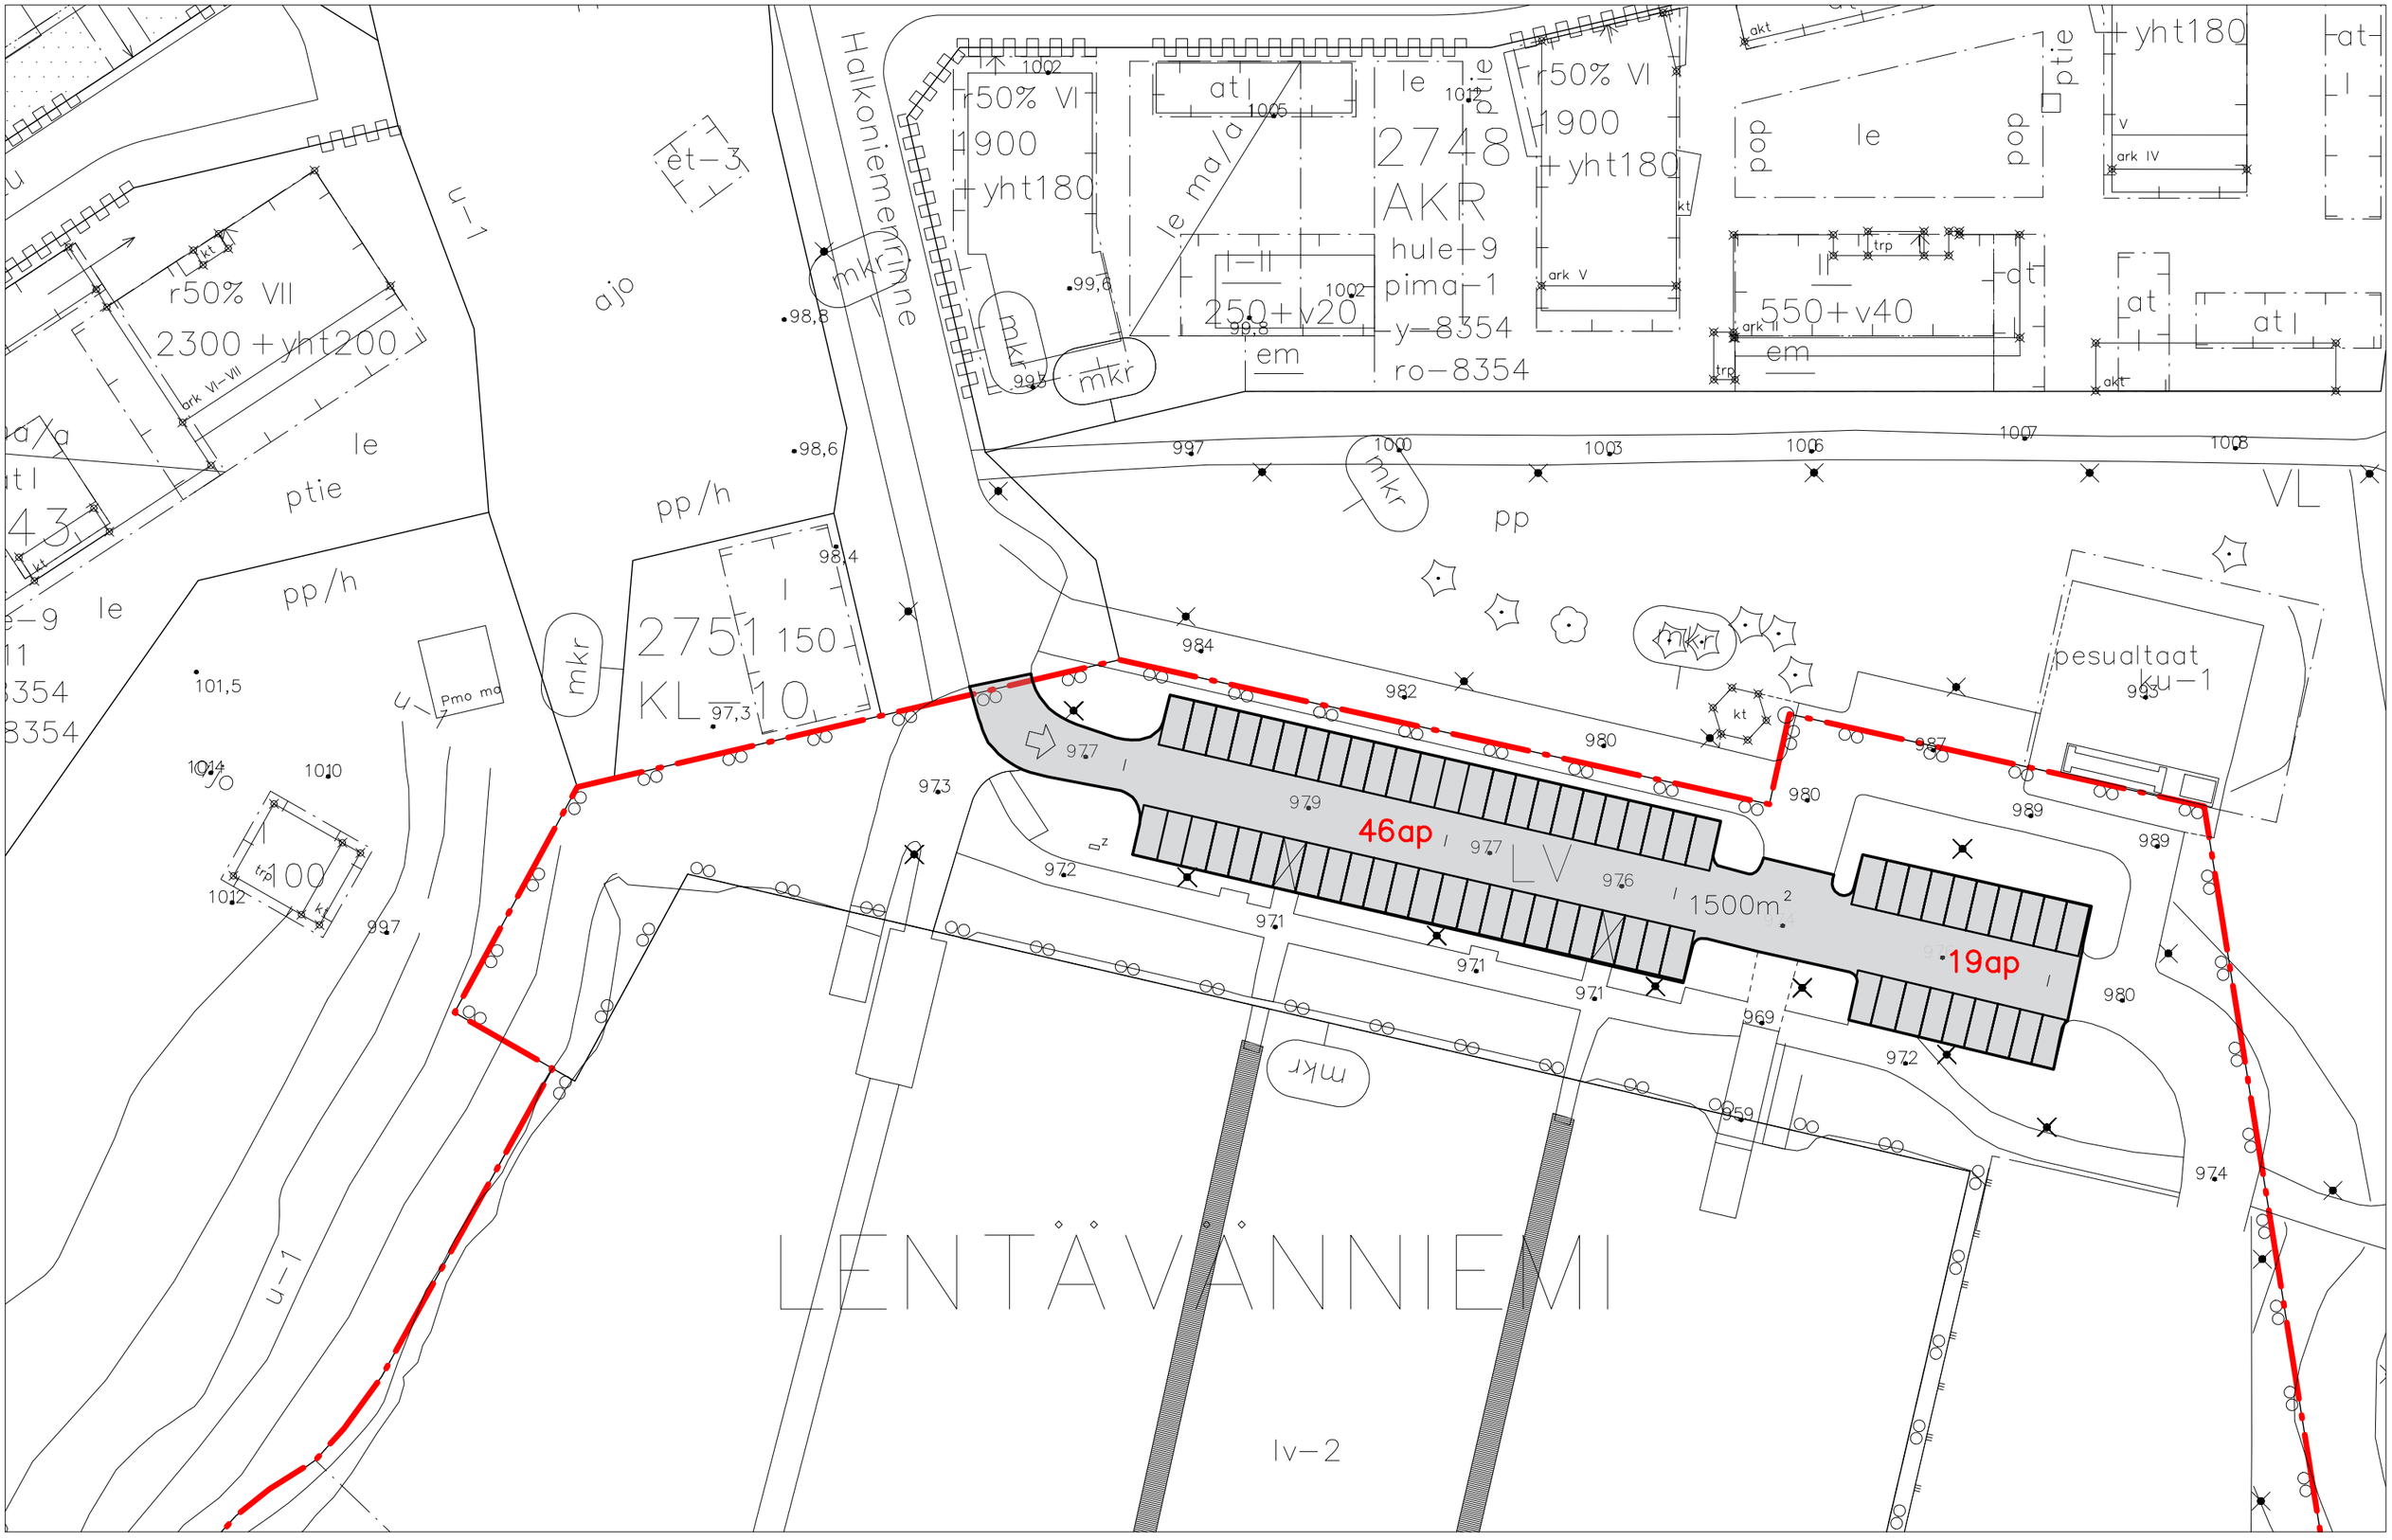

46ap
19ap
LV
1500m²
LENTÄVÄNNIEMI
Halkoniemenrinne
2748
AKR
hule-9
pima-1
y-8354
ro-8354
250+v20
550+v40
r50% VI
1900
+yht180
r50% VII
2300+yht200
2751
KL-10
150
pesualtaat
ku-1
lv-2
pp
pp/h
ajo
mkr
ptie
le
pop
VL