


INSINÖÖRINKATU

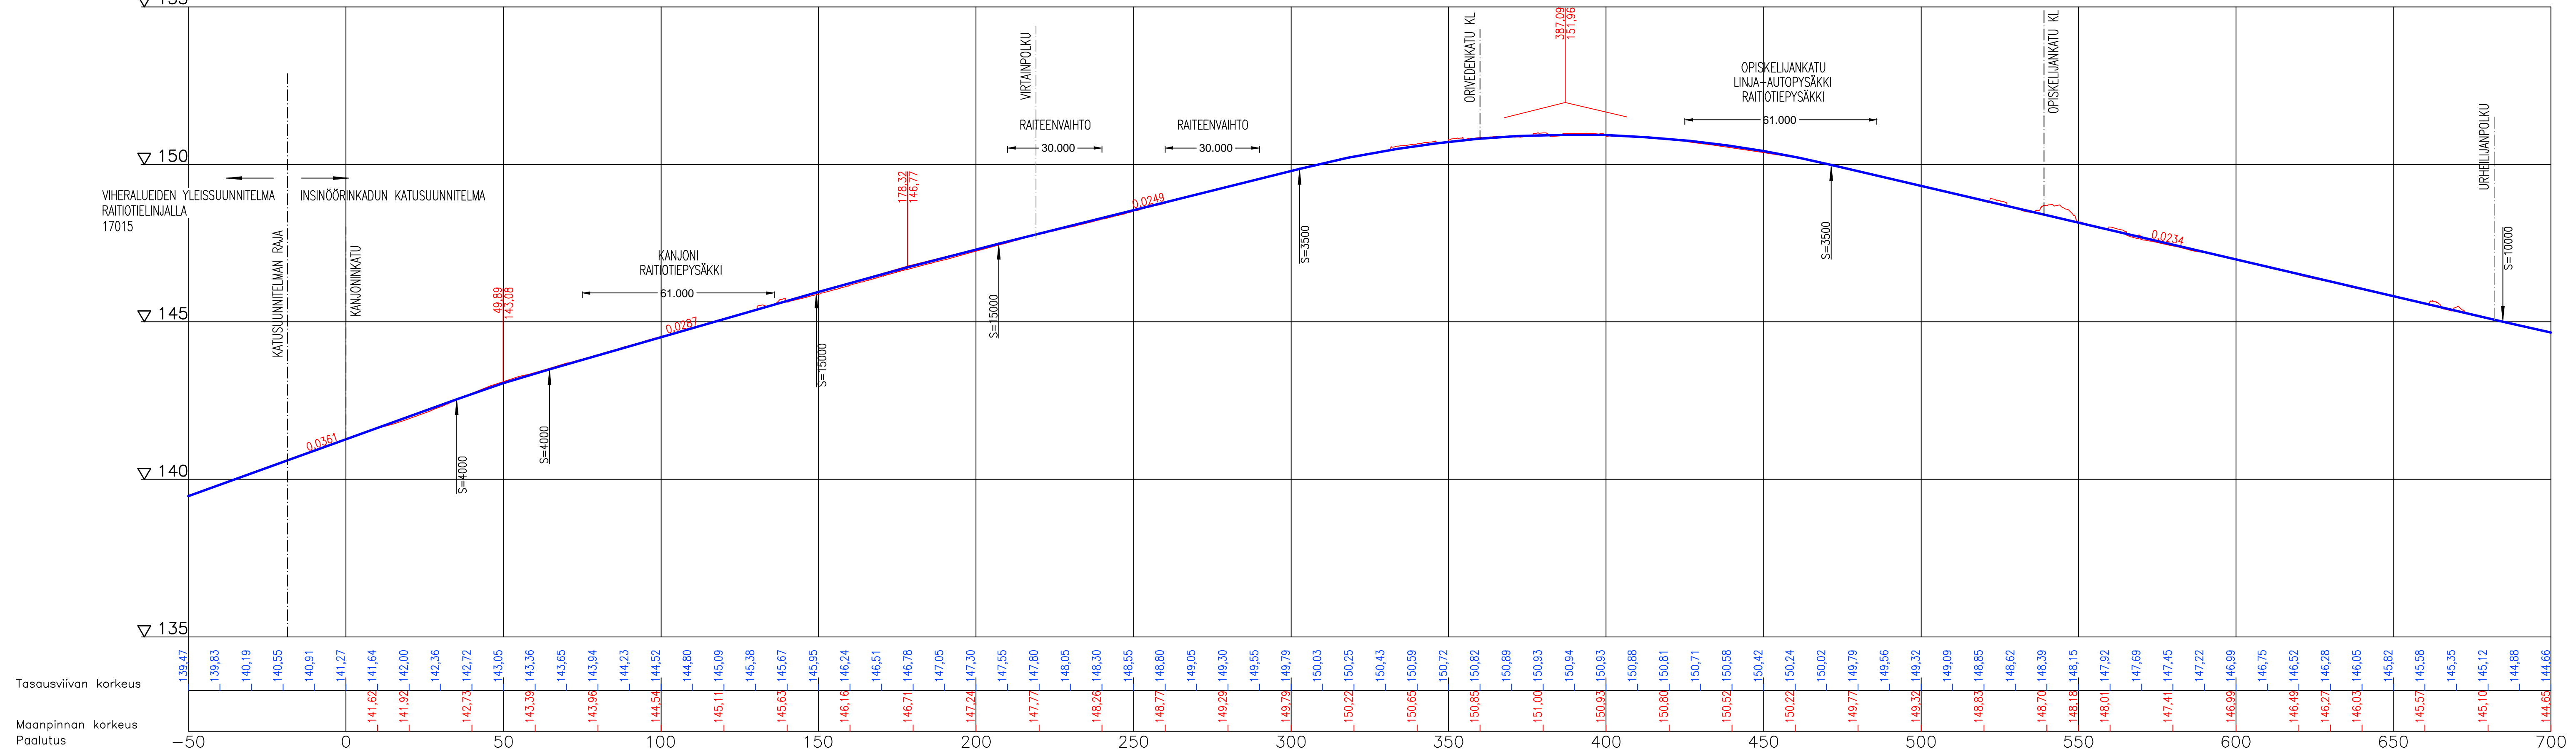

Tässä suunnitelmassa on käytetty GK24 tasokoordinaatistoa ja N2000 korkeuskoordinaatistoa

Tampereen kaupunki **Kaupunkiympäristön kehittäminen**

INSINÖÖRINKATU		16825	Ylan päätös:
VÄLI: KANJONINKATU-URHEILIJANPOLKU			Suunnittelupäällikön päätös:
HERVANTA			/ §
KATUSUUNNITELMA			
PLV 0-700			
PITUUSLEIKKAUS 1:1000 / 1:100			
RAITIOTIEALLIANSSI	Piirt. Jukka Heinonen	Ark.n:o	
	Suunn. Jukka Heinonen	Piir.n:o	1/16825/6
	Tark. Mika Kaukoranta		