Jätevesien käsittelyjärjestelmän asemapiirrosmalli

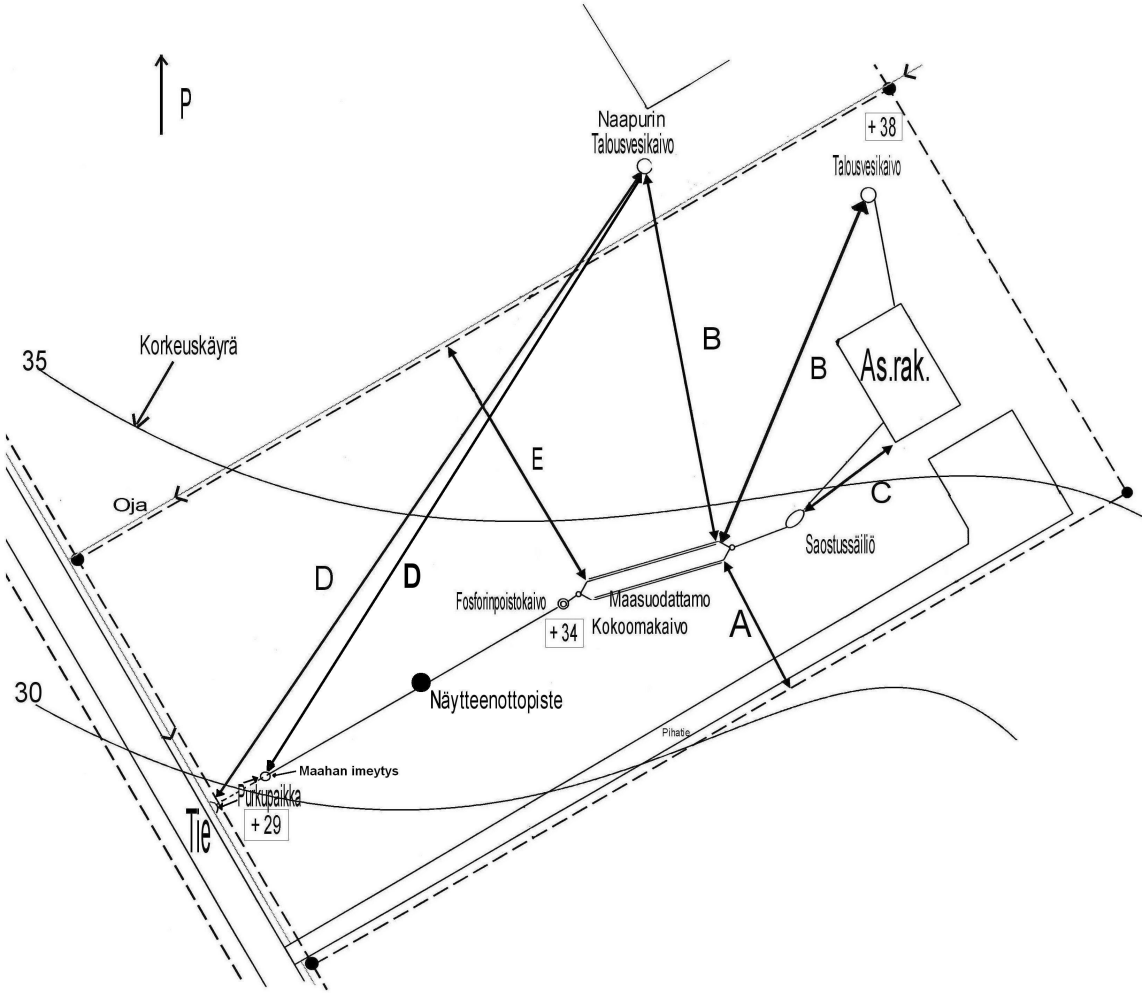

ASEMAPIIRROKSESSA ESITETTÄVÄT ETÄISYYDET:

A Maaperäkäsittelyjärjestelmän vähimmäisetäisyys kiinteistön rajasta on 5 m.
B Maaperäkäsittelyjärjestelmän vähimmäisetäisyys talousvesikaivoista on maastosta ja maaperästä riippuen 20-50 m.
(HUOM! Myös naapureiden kaivoista.)
C Saostussäiliöiden etäisyys rakennuksesta.
D Jätevesijärjestelmän purkupaikan vähimmäisetäisyys talousvesikaivosta on maastosta ja maaperästä riippuen 20-50 m.
(HUOM! Myös naapureiden kaivoista.)
E Maaperäkäsittelyjärjestelmän vähimmäisetäisyys ojasta 5 m.

Maaperäkäsittelyjärjestelmän ja jätevesien purkupaikan vähimmäisetäisyys vesistöstä on 10-40 m.

+ 29 **Korkeusasema**

HUOM!
1. Talousvesikaivo on pyrittävä sijoittamaan siten, että se kiinteistön korkeusasemien mukaisesti on jätevesijärjestelmää ylempänä.
2. Asemapiirroksessa tulee esittää myös näytteenottopisteet.
3. Etäisyyksissä on kuntakohtaisia eroja.

Sijainti **Kylä, Tilan nimi ja R:No**	Viranomaisten merkintöjä
Toimenpide **Jätevesijärjestelmän suunnitelma**	Piirustuslaji
Kohde **Nimi ja Osoite**	Sisältö **Asemapiirros** Mittakaava **1:500 (tai 1:200)**
Suunnittelija	
Päiväys Allekirjoitus	