




TAHMELAN LASTENKOTI
1/100

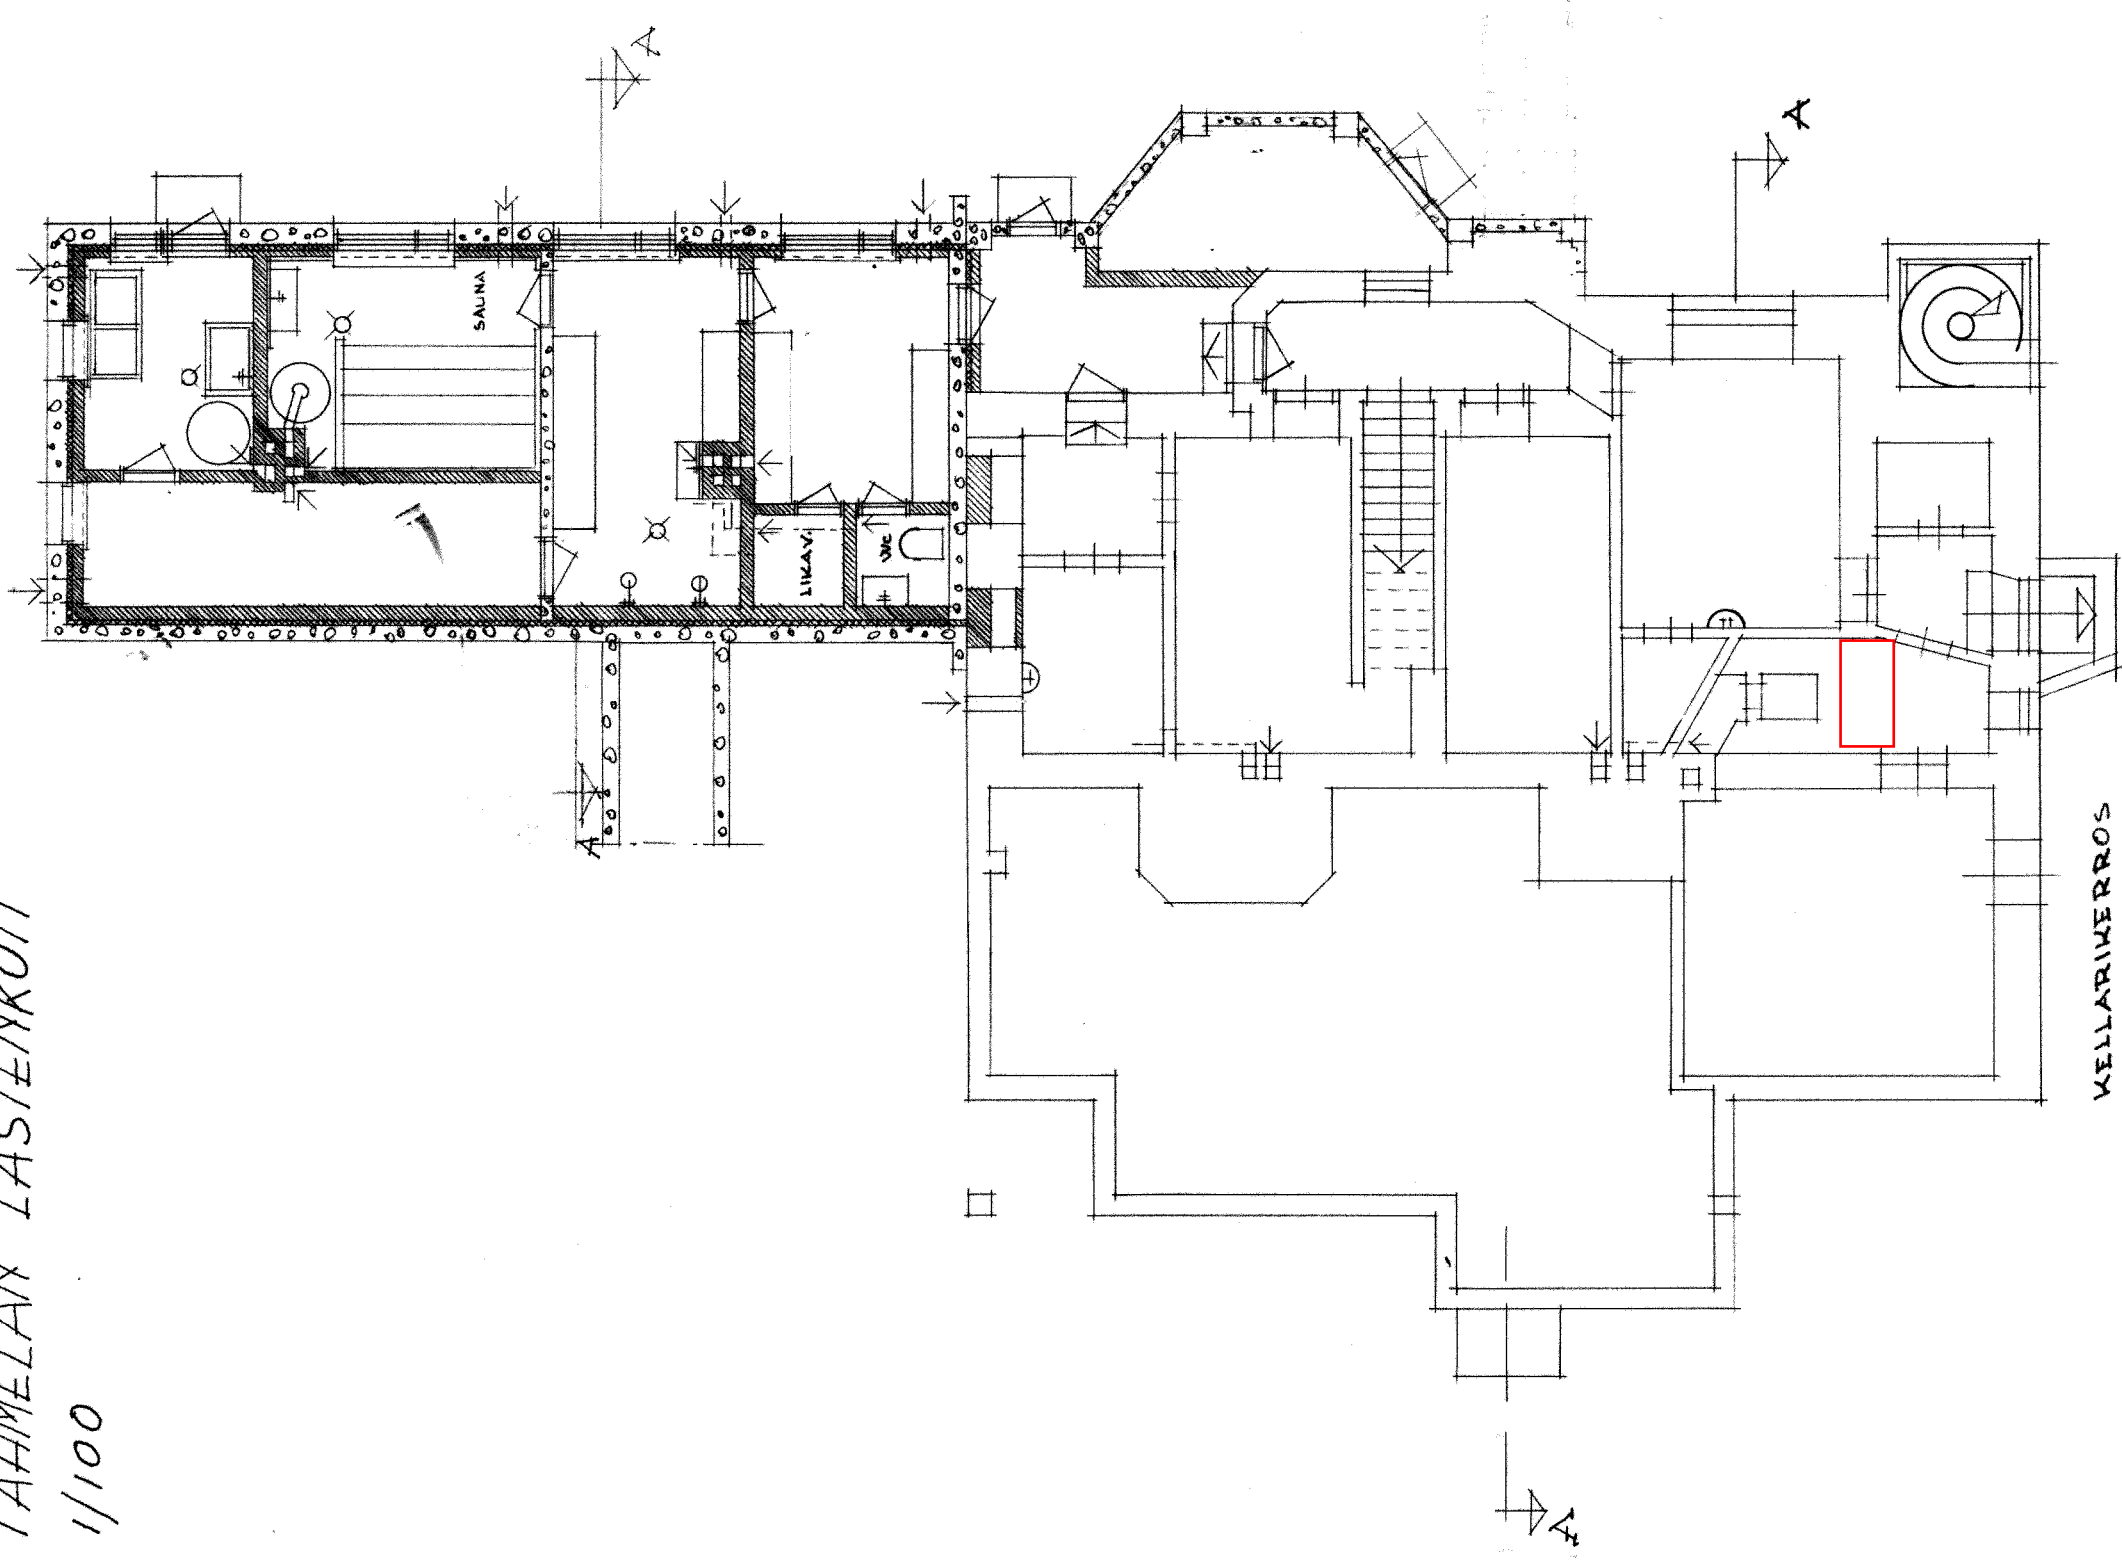

KELLARIKERROS

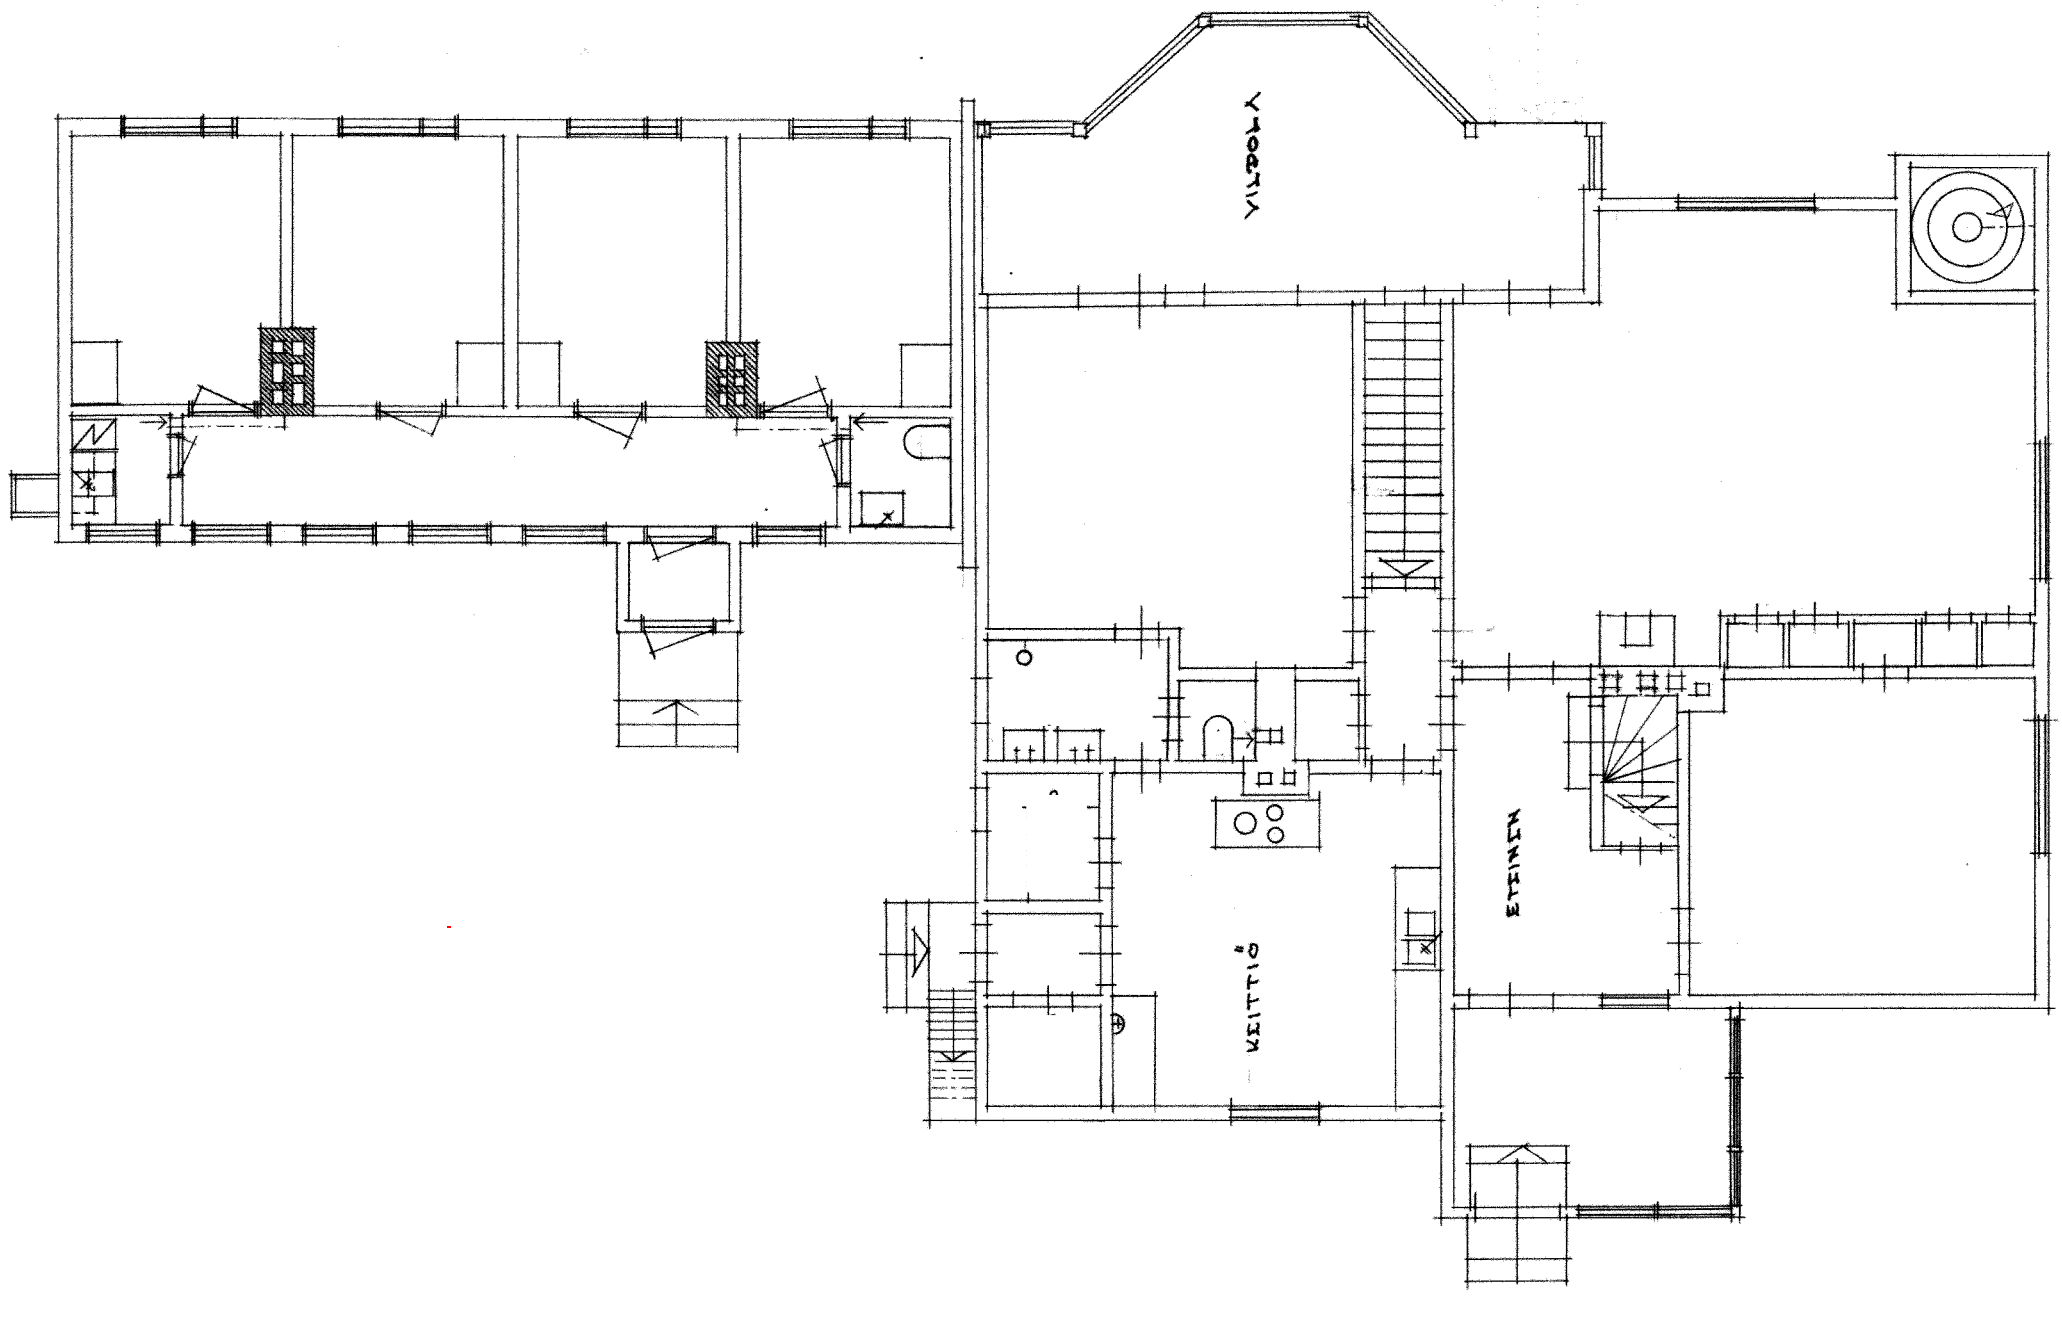

I KERROS

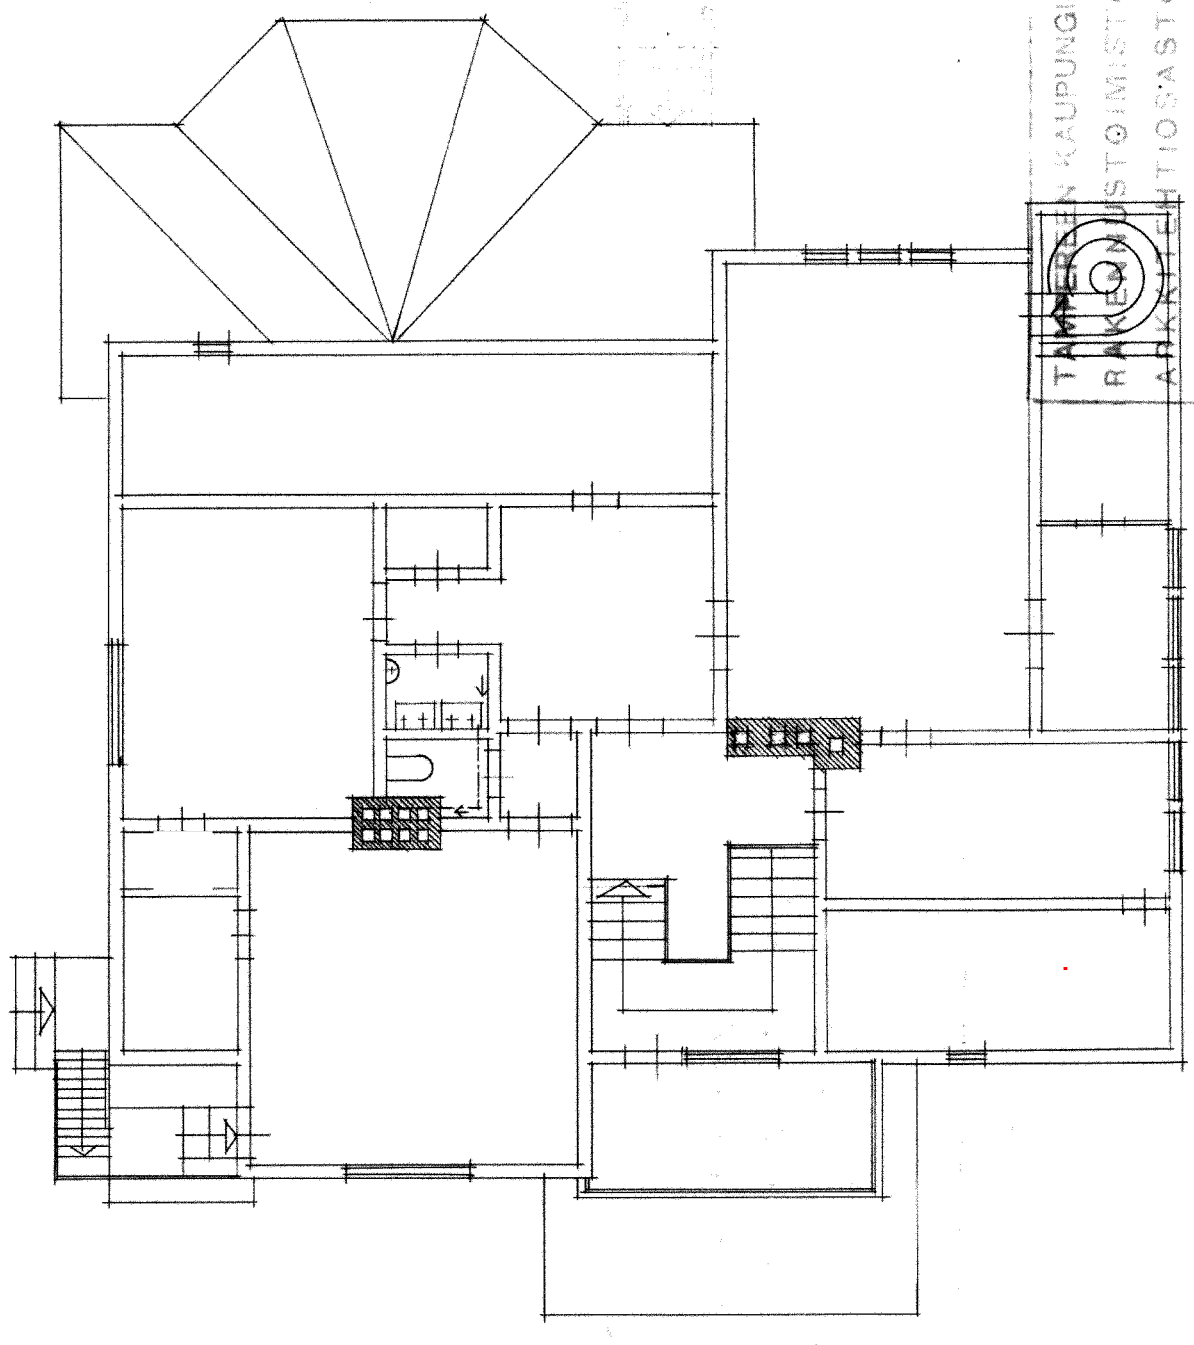

II KERROS

SUUNNITTELIJA / SUUNNITTELIJA
TOIMISTO
ARKKITEHTIOSASTO
5548/45/A/11
9.10.51