


HULEVESISUUNNITELMA
Raportin liite 6
Tampereen kaupunki / SITO Oy, Perttu Hyöty

Korttelisuunnitelma
Tammela, korttelit 273 (osa), 281 ja 282
"PINNIN PIHAT"

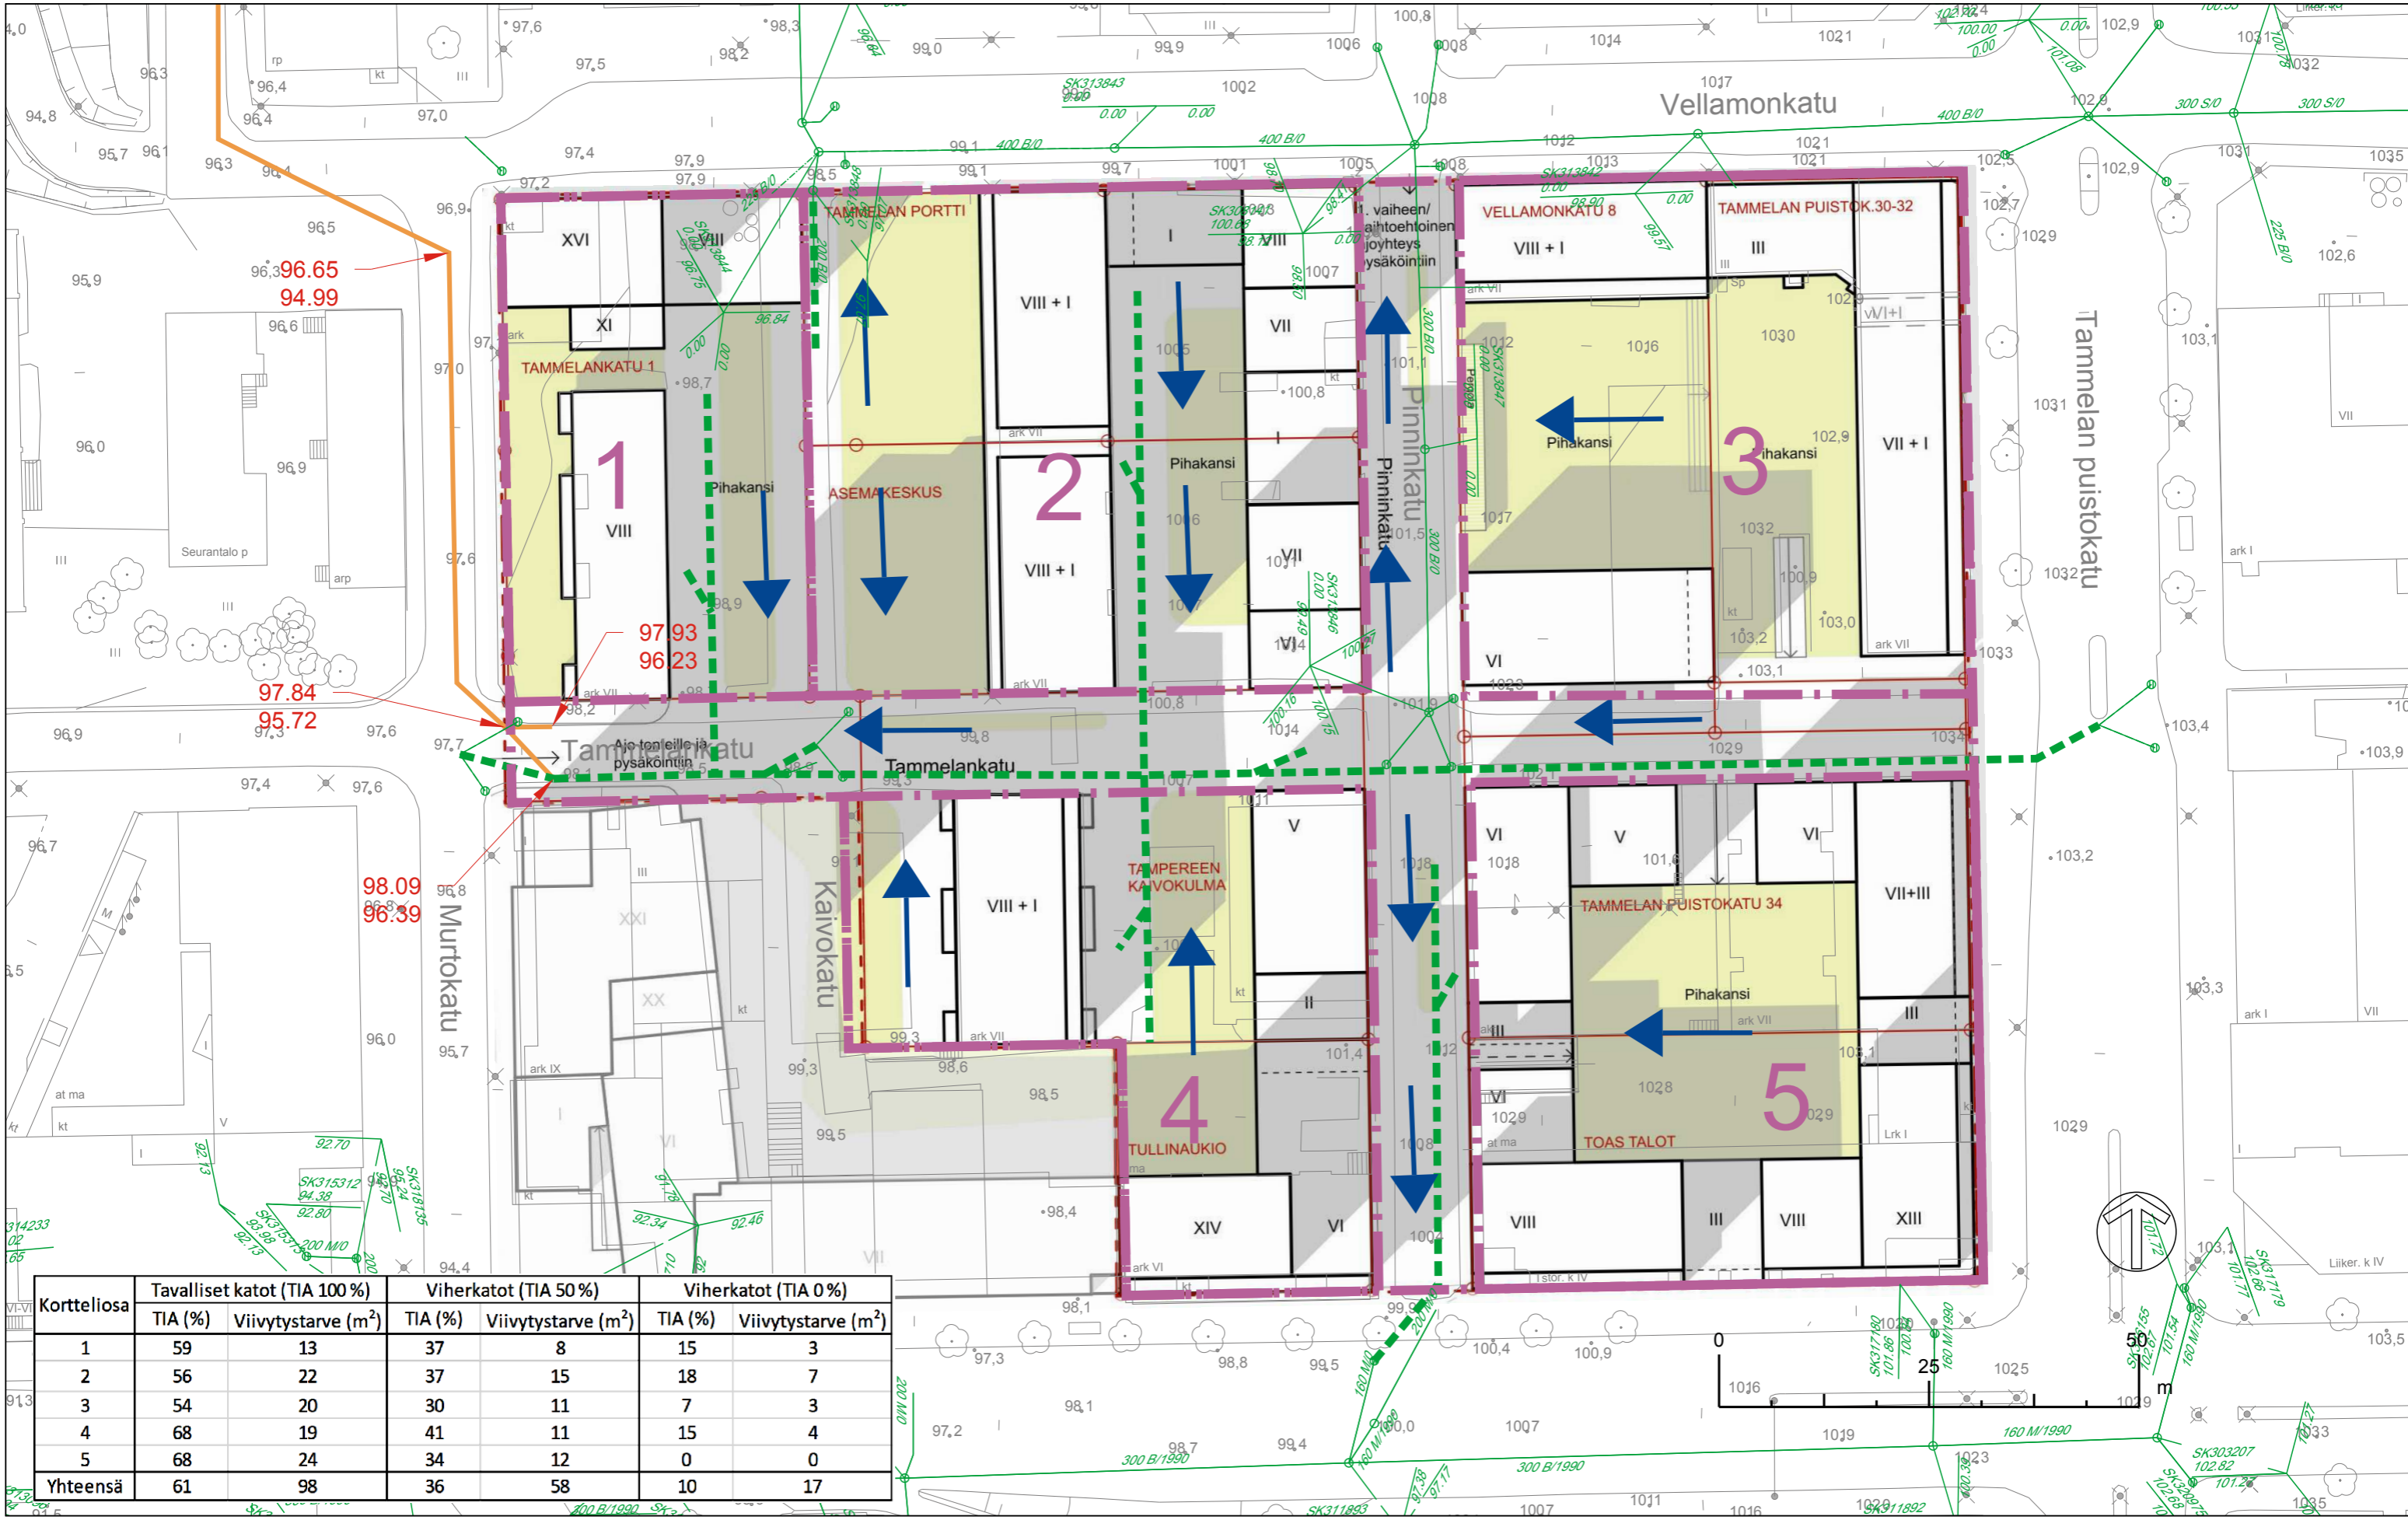

Kortteliosia	Tavalliset katot (TIA 100%)		Viherkatot (TIA 50%)		Viherkatot (TIA 0%)	
	TIA (%)	Viivytystarve (m ²)	TIA (%)	Viivytystarve (m ²)	TIA (%)	Viivytystarve (m ²)
1	59	13	37	8	15	3
2	56	22	37	15	18	7
3	54	20	30	11	7	3
4	68	19	41	11	15	4
5	68	24	34	12	0	0
Yhteensä	61	98	36	58	10	17

TAMMELAN HULEVESISELVITYS
LIITE 6 HULEVESISUUNNITELMA, PINNIN PIHAT (CITY)
 1: 700 (A3)
 25.5.2017

- MERKINNÄT**
- Hulevesiviemäri, nykyinen
 - - - Hulevesiviemäri, suunniteltu
 - | | Korttelin osan rajaus
 - Pintavirtauksen suunta
 - Murtokekadun uusi hulevesiviemäri
 - XX Murtokekadun hulevesiviemärien korot

